


Схема расположения земельного участка на кадастровом плане территории номер 70:14:0100012

Масштаб 1 : 500

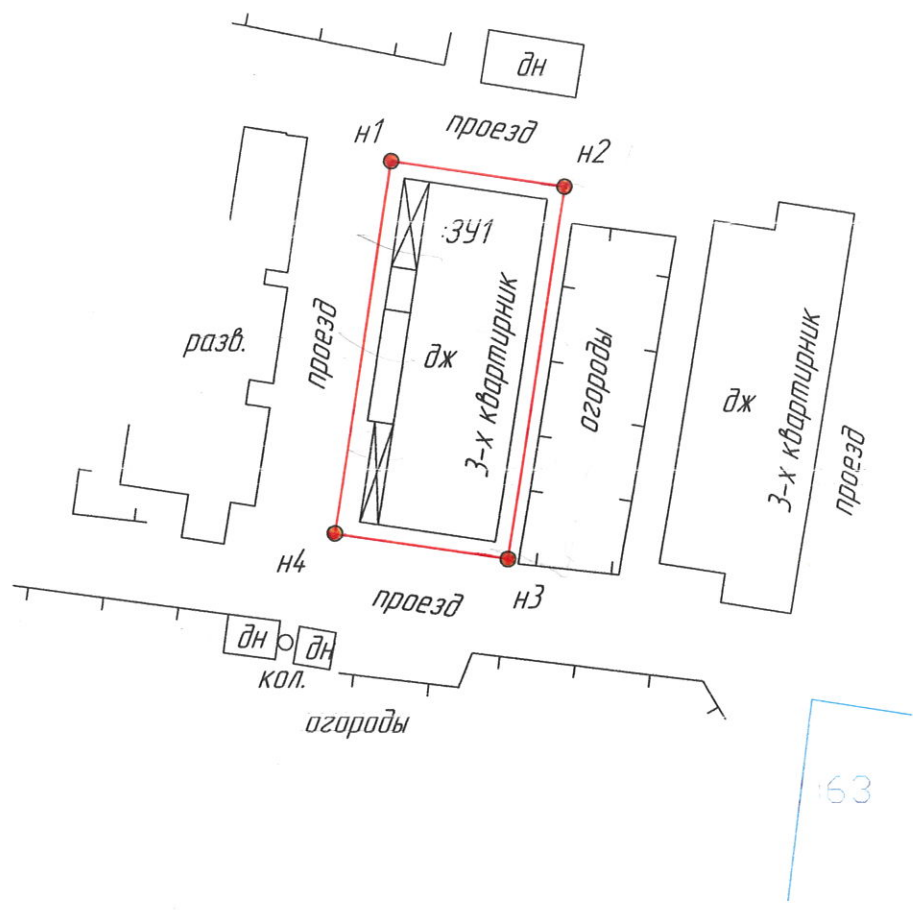

- земельного участка (:ЗУ1) проходит по поворотным точкам: n1, n2, n3, n4, n1.
- землепользователи:
- границе углов поворота n1- n1 – общего пользования (проезд);

Условные обозначения:	
- существующая часть границы, имеющиеся в ЕГРН сведения о которой достаточны для определения ее местоположения;	—
- вновь образованная часть границы, сведения о которой достаточны для определения ее местоположения;	—
- характерная точка границы, сведения о которой позволяют однозначно определить ее положение на местности;	●
- характерная точка границы земельного участка, сведения о которой отсутствуют в ЕГРН;	●
- границы земельных участков по сведениям ЕГРН;	—
- границы объектов капитального строительства по сведениям ЕГРН;	—
- границы ЗОУИТ по сведениям ЕГРН	—

Остальные условные знаки приведены, согласно: «Условные знаки для топографических планов масштабов 1:5000, 1:2000, 1:1000, 1:500», утвержденных ГУГК при Совете Министров СССР 25 ноября 1986 г.

Система координат: МСК-70

Условный номер земельного участка: :ЗУ1					
Адрес (местоположение): Российская Федерация, Томская область, Томский муниципальный район, Зоркальцевское сельское поселение, д. Кудринский Ущасток, ул. Светлая					
Категория земель: земли населенного пункта					
Площадь земельного участка : 287 м ²					
Обозначение характерных точек границ	Координаты		Обозначение характерных точек границ	Координаты	
	Х	У		2	3
1	2	3	1	2	3
n1	356532.51	4306550.77	n4	356507.88	4306547.20
n2	356530.85	4306562.20	n1	356532.51	4306550.77
n3	356506.22	4306558.63			