

ОПИСАНИЕ МЕСТОПОЛОЖЕНИЯ ГРАНИЦ
публичного сервитута ВЛ-220 кВ ПС Восточная-ПС Томская-500 (Т-203-204)
(наименование объекта, местоположение границ которого описано)

Раздел 1

Сведения об объекте		
№ п/п	Характеристика объекта	Описание характеристик
1	2	3
1	Местоположение объекта	Томская область, Томский р-н, г. Томск
2	Площадь объекта +/- величина погрешности определения площади (Р +/- ΔР)	1789736 м ² +/- 268 м ²
3	Иные характеристики объекта	Публичный сервитут на основании существования инженерного сооружения: ВЛ-220 кВ ПС Восточная-ПС Томская-500 (Т-203-204) сроком действия 49 лет в интересах Открытого акционерного общества "Томские магистральные сети "


Местоположение публичного сервитута: Томская область, Томский р-н, г. Томск			
Система координат		МСК 70, зона 4	
Метод определения координат		Аналитический	
Обозначение характерных точек границ публичного сервитута	Координаты, м		
	X	Y	Средняя квадратическая погрешность положения характерных точек (Mt), м
1	2	3	4
1	371722.30	4348782.40	0.10
2	371724.67	4348787.22	0.10
3	371726.18	4348796.00	0.10
4	371724.51	4348804.75	0.10
5	371719.89	4348812.36	0.10
6	371712.88	4348817.87	0.10
7	371657.41	4348847.26	0.10
8	371515.87	4348958.50	0.10
9	371509.67	4348962.06	0.10
10	371500.94	4348963.83	0.10
11	371492.14	4348962.43	0.10
12	371243.04	4348875.05	0.10
13	370976.49	4348782.15	0.10
14	370732.02	4348695.78	0.10
15	370722.85	4348690.07	0.10
16	370717.70	4348682.80	0.10
17	370597.95	4348426.62	0.10
18	370472.46	4348156.11	0.10
19	370311.20	4347808.84	0.10
20	370171.78	4347509.33	0.10
21	370062.30	4347273.93	0.10
22	369907.70	4346941.22	0.10
23	369761.39	4346624.61	0.10
24	369610.64	4346300.35	0.10
25	369510.36	4346083.47	0.10
26	369325.13	4345683.90	0.10
27	369147.78	4345302.14	0.10
28	368996.83	4344975.85	0.10
29	368856.84	4344669.85	0.10
30	368705.84	4344349.54	0.10
31	368435.66	4344126.75	0.10
32	368152.25	4343892.56	0.10
33	367929.95	4343709.88	0.10
34	367633.25	4343464.29	0.10
35	367400.50	4343272.13	0.10
36	367138.46	4343055.53	0.10
37	366889.46	4342850.35	0.10
38	366657.92	4342658.76	0.10
39	366392.36	4342439.40	0.10
40	366081.68	4342182.16	0.10
41	365793.23	4341943.85	0.10
42	365468.41	4341675.59	0.10
43	365117.68	4341385.46	0.10
44	364871.72	4341182.49	0.10
45	364602.28	4340960.77	0.10
46	364284.31	4340698.40	0.10
47	364094.19	4340541.86	0.10
48	363915.19	4340429.68	0.10
49	363509.74	4340174.19	0.10
50	363151.61	4339949.32	0.10
51	362834.86	4339750.03	0.10
52	362541.37	4339565.43	0.10
53	362179.94	4339336.84	0.10
54	361892.73	4339156.09	0.10
55	361691.80	4338904.03	0.10
56	361507.37	4338672.23	0.10

1	2	3	4
57	361289.61	4338399.01	0.10
58	361113.43	4338177.84	0.10
59	360885.01	4337891.49	0.10
60	360692.37	4337648.04	0.10
61	360460.26	4337356.80	0.10
62	360241.50	4337081.71	0.10
63	359997.79	4336775.95	0.10
64	359740.11	4336451.43	0.10
65	359498.84	4336148.22	0.10
66	359373.23	4335990.79	0.10
67	359387.56	4335984.28	0.10
68	359425.54	4335962.98	0.10
69	359431.96	4335968.52	0.10
70	359435.17	4335967.15	0.10
71	359548.26	4336108.83	0.10
72	359789.57	4336412.10	0.10
73	360047.26	4336736.61	0.10
74	360290.94	4337042.34	0.10
75	360509.71	4337317.45	0.10
76	360741.83	4337608.69	0.10
77	360934.54	4337852.24	0.10
78	361162.84	4338138.45	0.10
79	361339.03	4338359.63	0.10
80	361556.80	4338632.85	0.10
81	361741.23	4338864.65	0.10
82	361935.47	4339108.30	0.10
83	362213.65	4339283.37	0.10
84	362575.08	4339511.97	0.10
85	362868.51	4339696.54	0.10
86	363185.22	4339895.81	0.10
87	363543.38	4340120.69	0.10
88	363948.79	4340376.15	0.10
89	364131.22	4340490.47	0.10
90	364324.50	4340649.63	0.10
91	364642.46	4340911.99	0.10
92	364911.90	4341133.72	0.10
93	365157.92	4341336.74	0.10
94	365508.66	4341626.87	0.10
95	365833.47	4341895.12	0.10
96	366121.95	4342133.46	0.10
97	366432.64	4342390.71	0.10
98	366698.18	4342610.06	0.10
99	366929.67	4342801.60	0.10
100	367178.69	4343006.79	0.10
101	367440.75	4343223.39	0.10
102	367673.51	4343415.58	0.10
103	367970.22	4343661.16	0.10
104	368192.46	4343843.81	0.10
105	368475.87	4344078.00	0.10
106	368752.64	4344306.22	0.10
107	368759.35	4344314.85	0.10
108	368914.14	4344643.18	0.10
109	369054.23	4344949.41	0.10
110	369205.12	4345275.57	0.10
111	369382.45	4345657.30	0.10
112	369567.70	4346056.92	0.10
113	369667.96	4346273.73	0.10
114	369818.70	4346597.97	0.10
115	369965.02	4346914.62	0.10
116	370119.61	4347247.30	0.10
117	370229.09	4347482.68	0.10
118	370368.77	4347782.65	0.10
119	370529.81	4348129.56	0.10
120	370655.24	4348399.94	0.10
121	370768.28	4348641.75	0.10

1	2	3	4
122	370997.20	4348723.29	0.10
123	371263.75	4348815.34	0.10
124	371493.39	4348895.90	0.10
125	371620.66	4348797.00	0.10
126	371672.47	4348755.58	0.10
127	371677.72	4348752.36	0.10
128	371686.36	4348750.17	0.10
129	371695.21	4348751.15	0.10
130	371703.16	4348755.17	0.10
131	371709.20	4348761.73	0.10
1	371722.30	4348782.40	0.10
132	359359.23	4335973.22	0.10
133	359328.77	4335935.10	0.10
134	359097.70	4335643.63	0.10
135	358867.60	4335354.11	0.10
136	358634.84	4335061.66	0.10
137	358473.47	4334859.32	0.10
138	358356.78	4334629.83	0.10
139	358198.92	4334319.41	0.10
140	358054.46	4334035.14	0.10
141	357866.56	4333665.51	0.10
142	357737.27	4333411.03	0.10
143	357604.17	4333149.11	0.10
144	357463.09	4332871.86	0.10
145	357343.44	4332637.29	0.10
146	357340.74	4332627.09	0.10
147	357341.92	4332618.26	0.10
148	357485.02	4332174.27	0.10
149	357443.06	4331842.08	0.10
150	357444.88	4331829.11	0.10
151	357576.17	4331522.40	0.10
152	357428.85	4331338.30	0.10
153	357209.83	4331065.21	0.10
154	357038.53	4330850.19	0.10
155	357034.76	4330843.62	0.10
156	357033.08	4330834.87	0.10
157	357034.58	4330826.09	0.10
158	357077.21	4330708.50	0.10
159	356952.96	4330501.07	0.10
160	356851.37	4330332.64	0.10
161	356790.31	4330210.25	0.10
162	356591.67	4329899.05	0.10
163	356588.30	4329890.84	0.10
164	356505.02	4329502.29	0.10
165	356235.09	4329341.27	0.10
166	355983.18	4329206.66	0.10
167	355667.08	4329002.22	0.10
168	355416.13	4328853.13	0.10
169	355325.04	4328798.47	0.10
170	354978.67	4328891.81	0.10
171	354864.58	4329068.03	0.10
172	354856.51	4329075.84	0.10
173	354646.96	4329202.38	0.10
174	354637.14	4329205.79	0.10
175	354627.00	4329207.05	0.10
176	354565.44	4329214.75	0.10
177	354550.41	4329232.55	0.10
178	354546.50	4329236.27	0.10
179	354538.58	4329240.34	0.10
180	354529.73	4329241.37	0.10
181	354521.08	4329239.23	0.10
182	354513.73	4329234.20	0.10
183	354497.56	4329218.21	0.10
184	354493.67	4329213.24	0.10
185	354490.54	4329204.90	0.10

1	2	3	4
186	354490.54	4329195.99	0.10
187	354493.66	4329187.64	0.10
188	354499.50	4329180.92	0.10
189	354529.74	4329156.68	0.10
190	354536.17	4329153.11	0.10
191	354543.01	4329151.30	0.10
192	354621.69	4329143.81	0.10
193	354633.45	4329136.73	0.10
194	354816.29	4329026.30	0.10
195	354933.57	4328845.16	0.10
196	354940.00	4328838.42	0.10
197	354948.06	4328834.61	0.10
198	355324.29	4328733.23	0.10
199	355335.32	4328732.78	0.10
200	355343.66	4328735.93	0.10
201	355448.61	4328798.92	0.10
202	355700.43	4328948.53	0.10
203	356015.29	4329152.16	0.10
204	356266.22	4329286.25	0.10
205	356551.69	4329456.54	0.10
206	356559.94	4329464.53	0.10
207	356563.32	4329472.77	0.10
208	356648.64	4329870.86	0.10
209	356845.38	4330179.08	0.10
210	356906.77	4330302.13	0.10
211	357007.14	4330468.52	0.10
212	357140.76	4330691.59	0.10
213	357144.31	4330704.18	0.10
214	357142.81	4330712.96	0.10
215	357101.27	4330827.52	0.10
216	357259.26	4331025.83	0.10
217	357478.20	4331298.81	0.10
218	357639.89	4331500.55	0.10
219	357644.17	4331508.50	0.10
220	357645.35	4331517.33	0.10
221	357643.36	4331526.02	0.10
222	357507.06	4331844.45	0.10
223	357548.78	4332174.78	0.10
224	357547.77	4332185.58	0.10
225	357406.91	4332622.62	0.10
226	357519.40	4332843.16	0.10
227	357660.51	4333120.46	0.10
228	357793.61	4333382.39	0.10
229	357922.90	4333636.87	0.10
230	358110.80	4334006.50	0.10
231	358255.25	4334290.77	0.10
232	358413.10	4334601.19	0.10
233	358526.87	4334824.93	0.10
234	358684.25	4335022.25	0.10
235	358917.05	4335314.75	0.10
236	359147.20	4335604.35	0.10
237	359378.22	4335895.75	0.10
238	359415.05	4335941.95	0.10
239	359372.11	4335967.51	0.10
132	359359.23	4335973.22	0.10

Схема расположения границ публичного сервитута

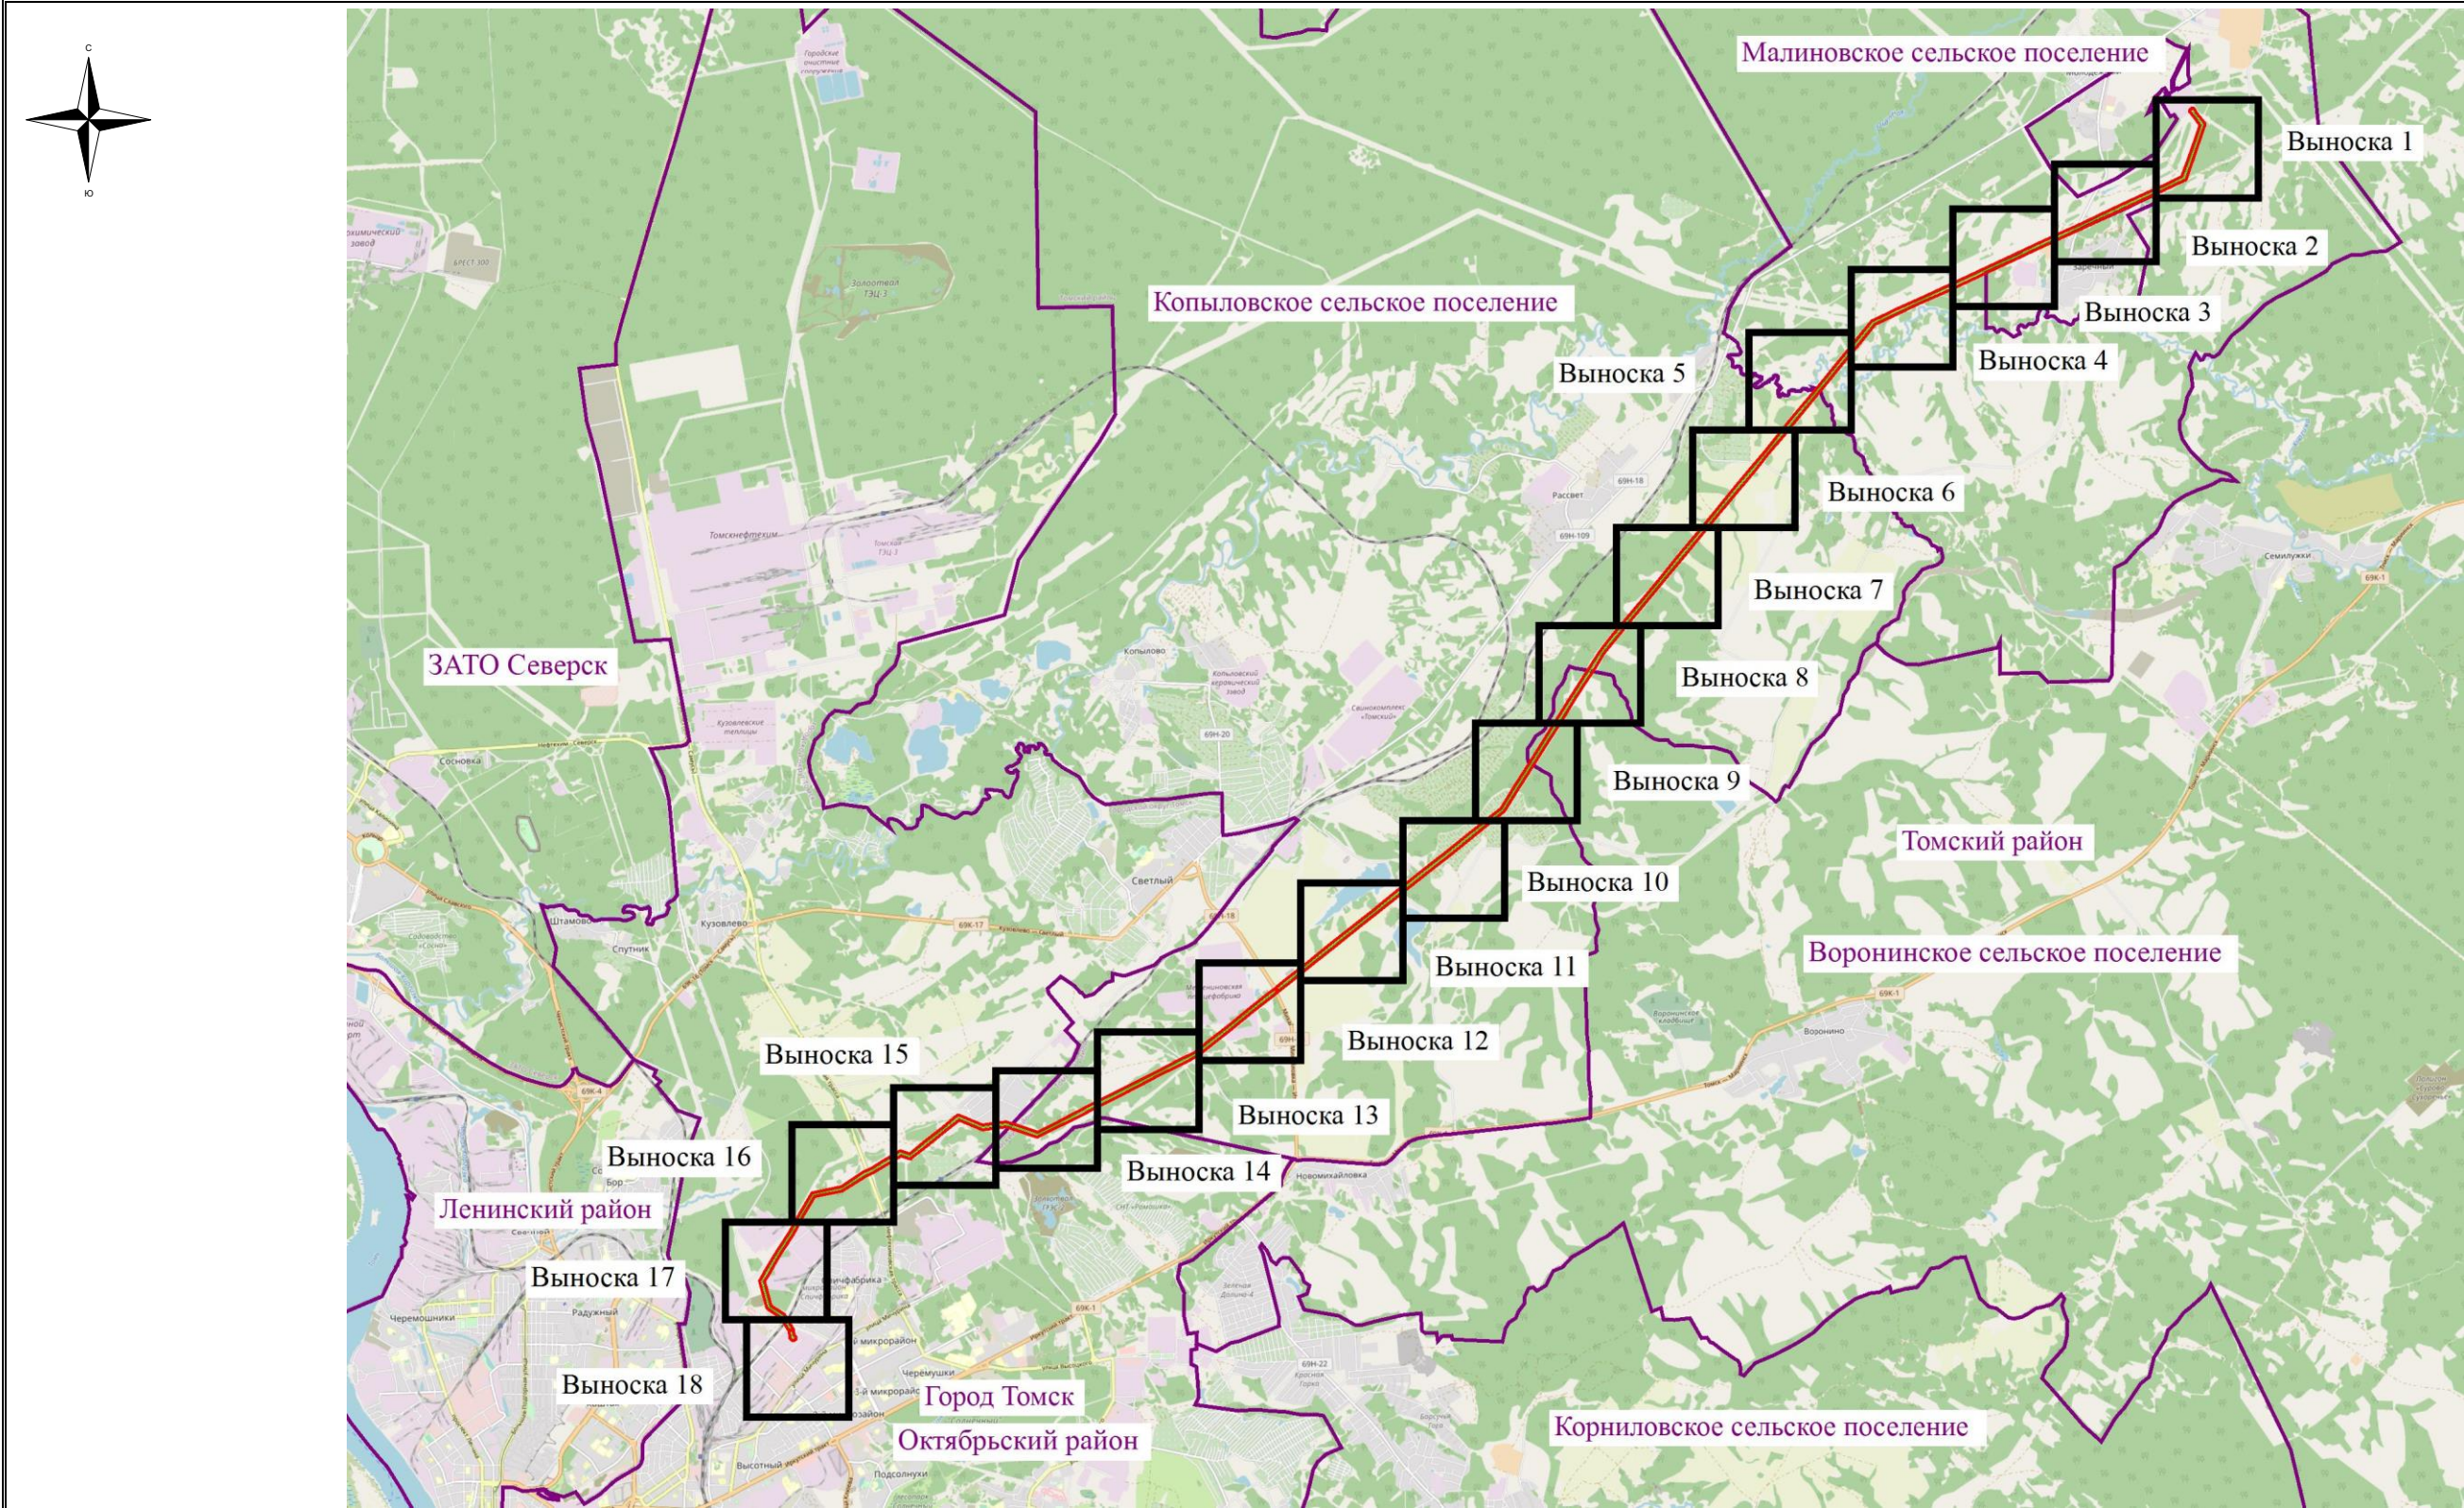


Масштаб 1:100000

Используемые условные знаки и обозначения:

- обозначение границы муниципального образования
- обозначение границы публичного сервитута
- обозначение объекта электросетевого хозяйства
- Томский район - обозначение муниципального образования

Схема расположения границ публичного сервитута

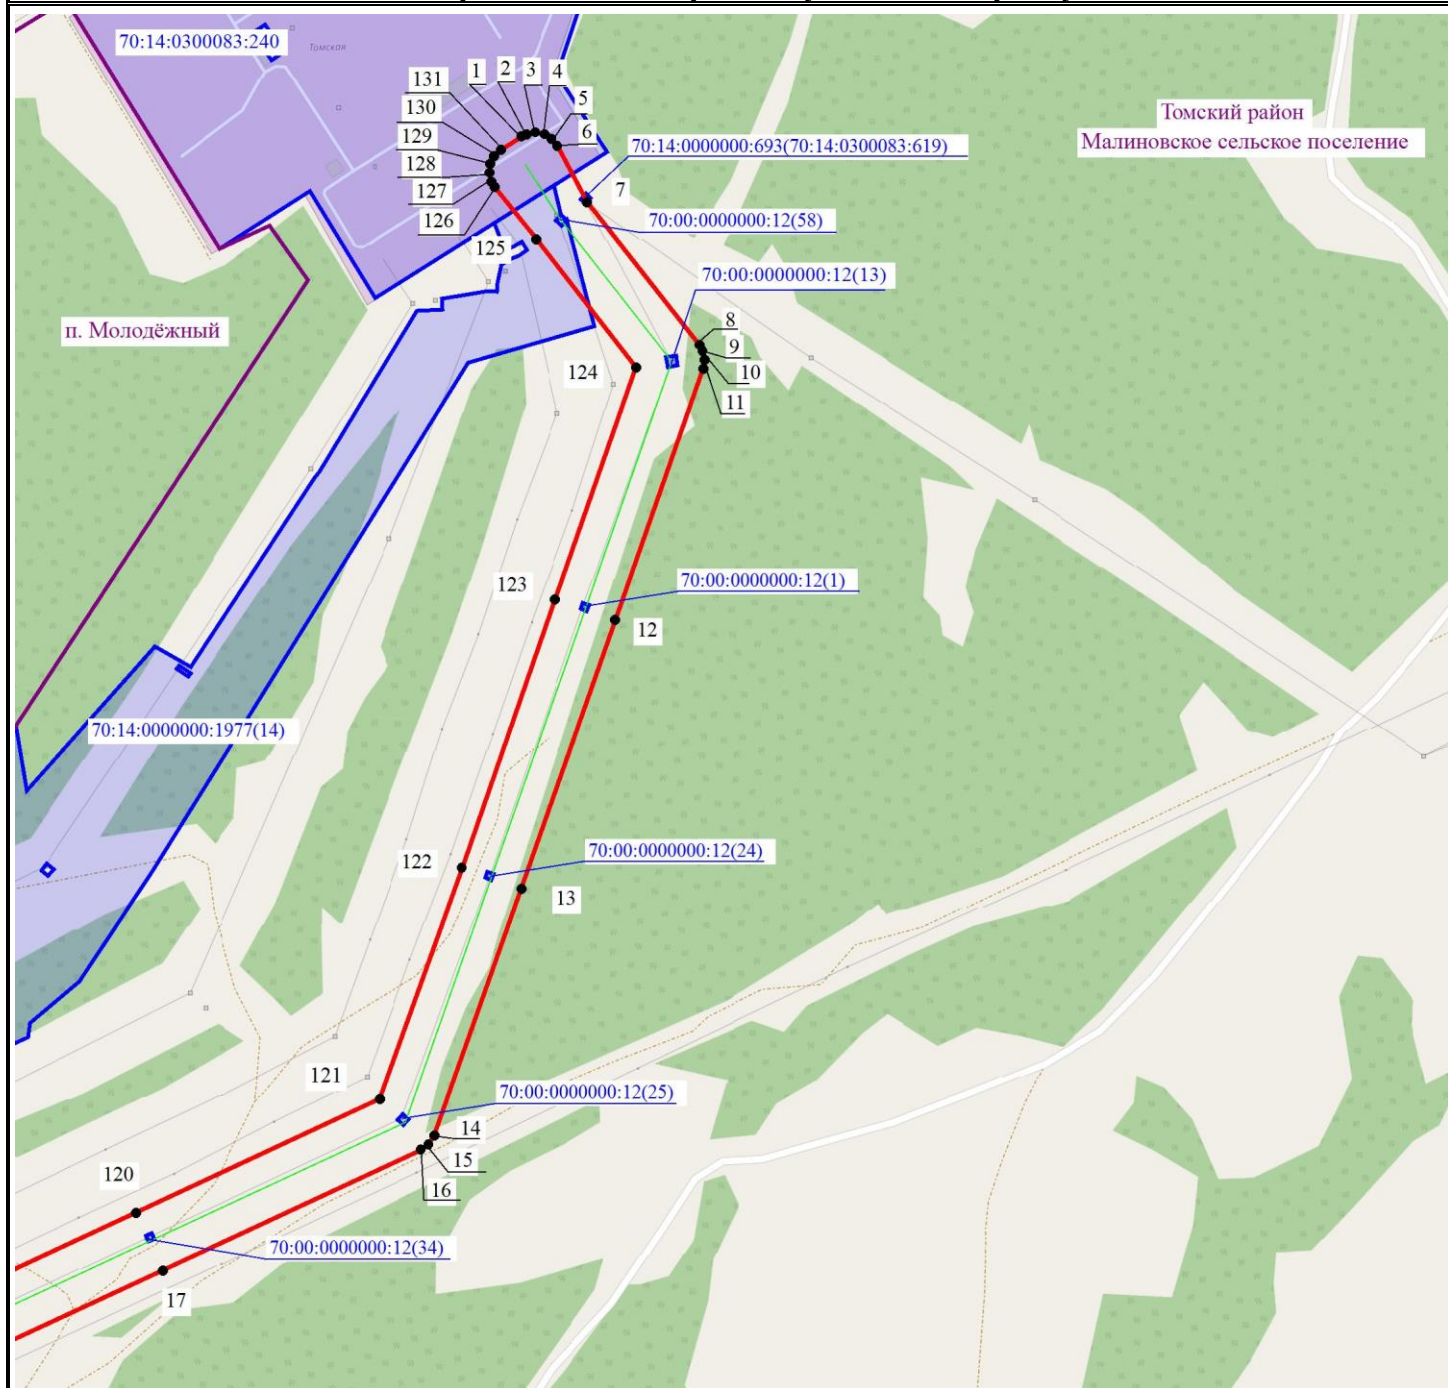

Масштаб 1:7500



Используемые условные знаки и обозначения:

- - обозначение границы муниципального образования
- - обозначение границы земельного участка по сведениям ЕГРН
- - обозначение границы публичного сервитута
- - обозначение объекта электросетевого хозяйства
- - обозначение характерной точки публичного сервитута
- 70:00:0000000:12(58) - обозначение кадастрового номера земельного участка
- Томский район - обозначение муниципального образования


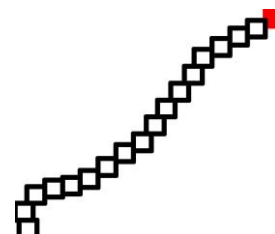


Схема расположения границ публичного сервитута



Масштаб 1:7500

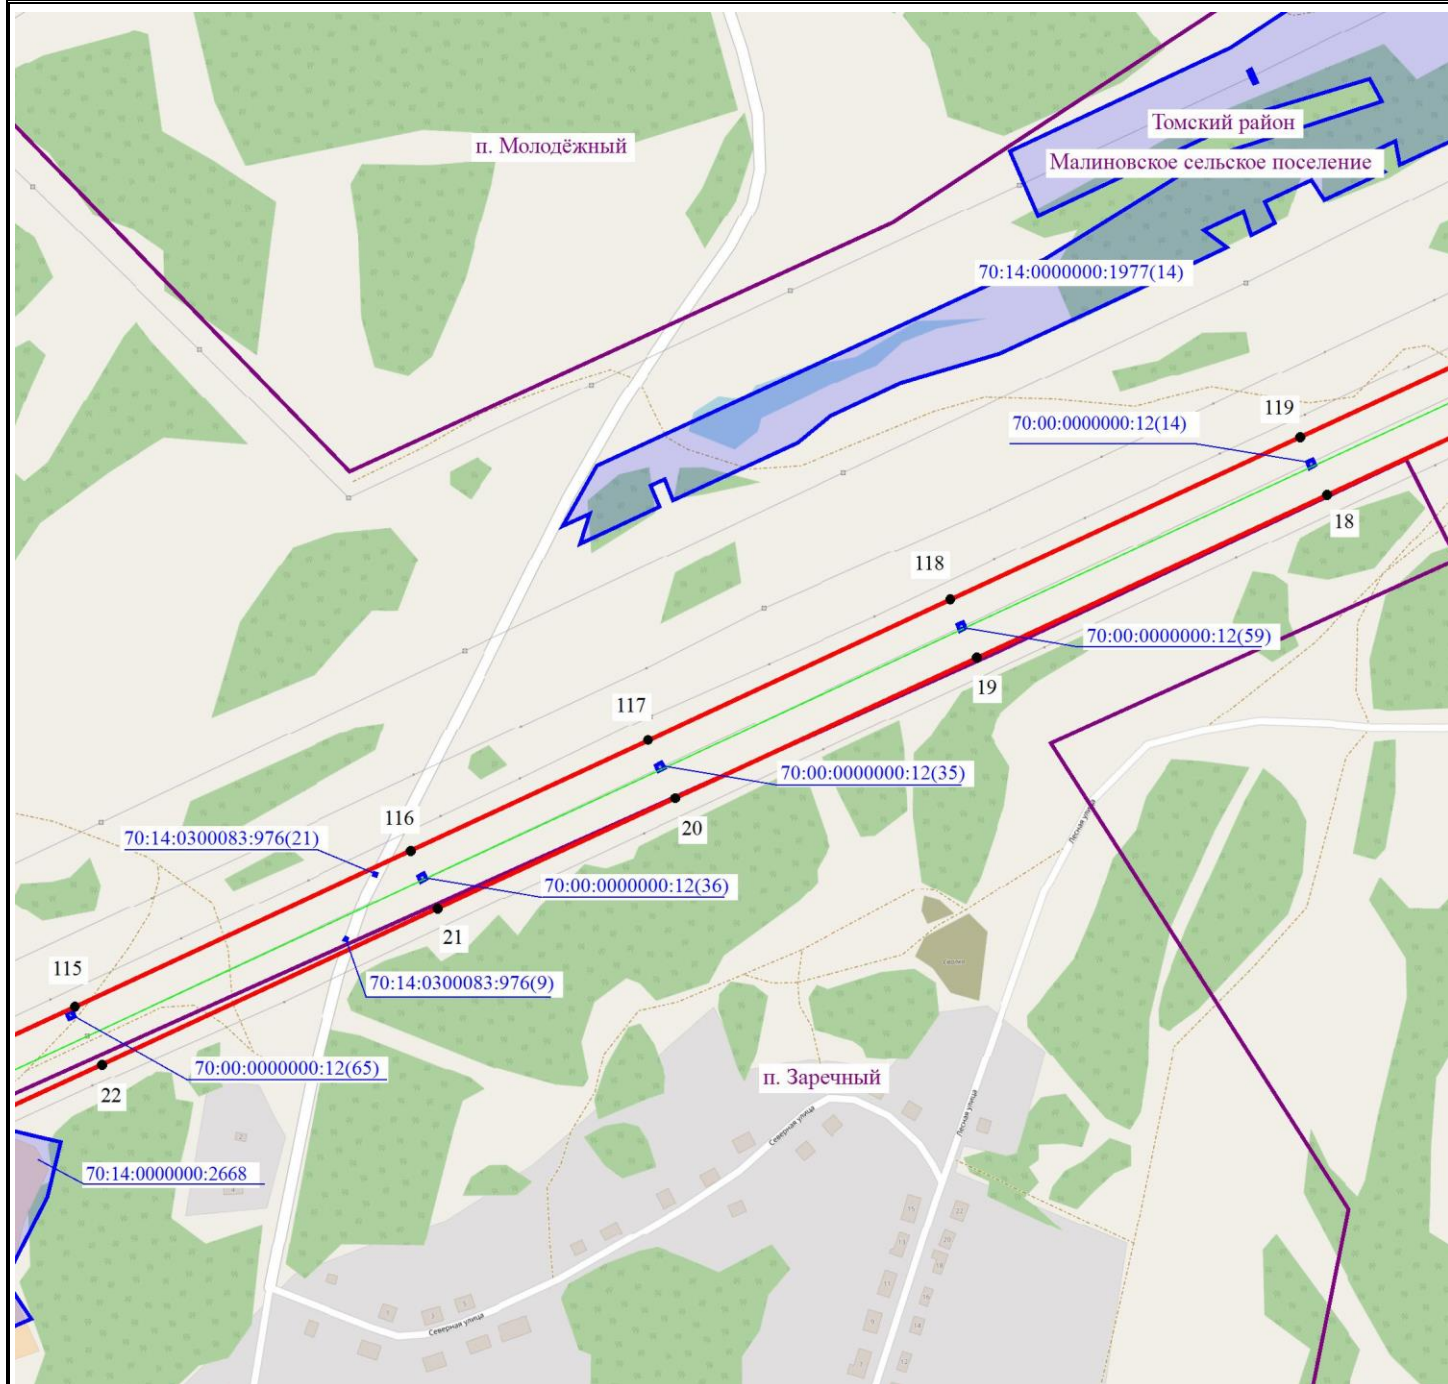

Используемые условные знаки и обозначения:

- - обозначение границы муниципального образования
- - обозначение границы земельного участка по сведениям ЕГРН
- - обозначение границы публичного сервитута
- - обозначение объекта электросетевого хозяйства
- 2● - обозначение характерной точки публичного сервитута
- 70:00:0000000:12(58) - обозначение кадастрового номера земельного участка
- Томский район - обозначение муниципального образования


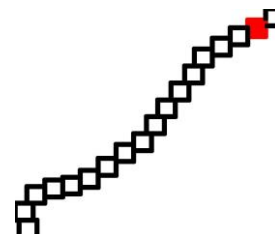


Схема расположения границ публичного сервитута



Масштаб 1:7500

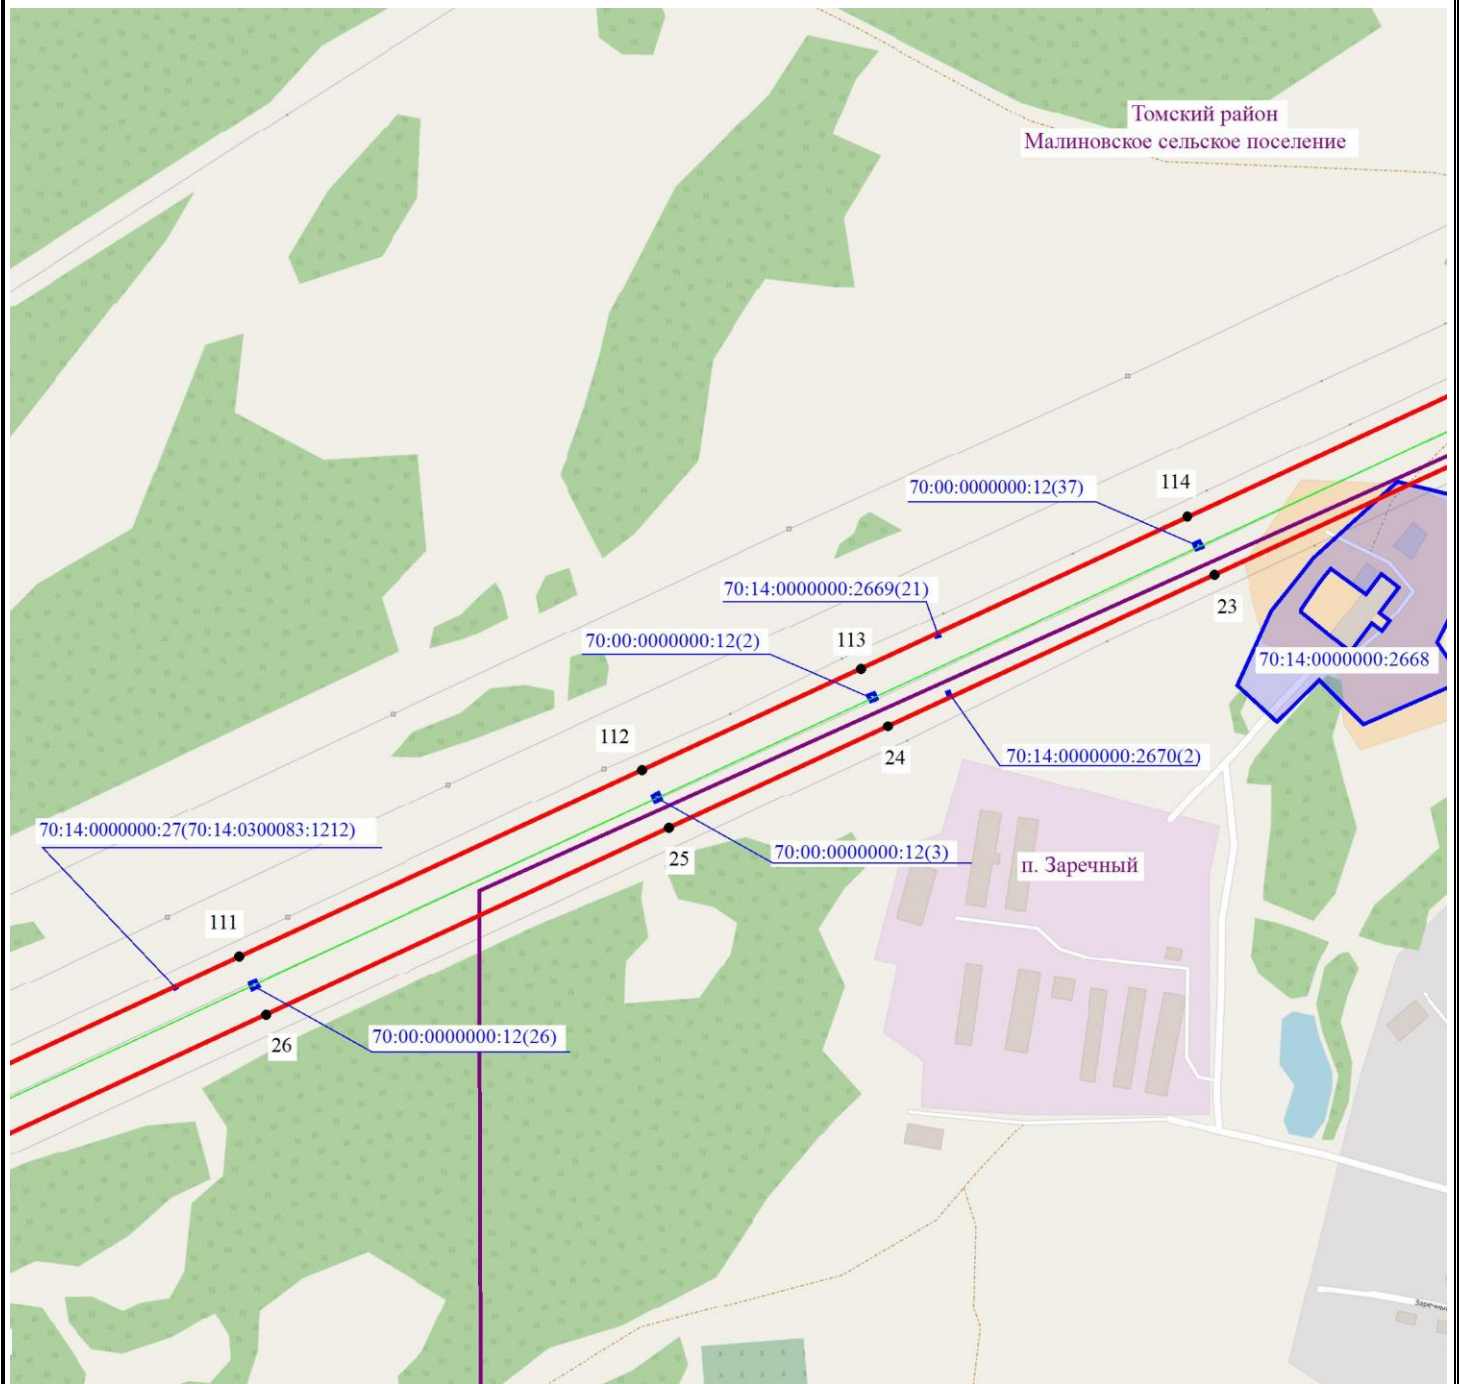

Используемые условные знаки и обозначения:

-  - обозначение границы муниципального образования
 - обозначение границы земельного участка по сведениям ЕГРН
 - обозначение границы публичного сервитута
 - обозначение объекта электросетевого хозяйства
 - обозначение характерной точки публичного сервитута
70:00:0000000:12(58) - обозначение кадастрового номера земельного участка
Томский район - обозначение муниципального образования


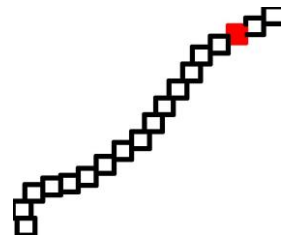


Схема расположения границ публичного сервитута



Масштаб 1:7500

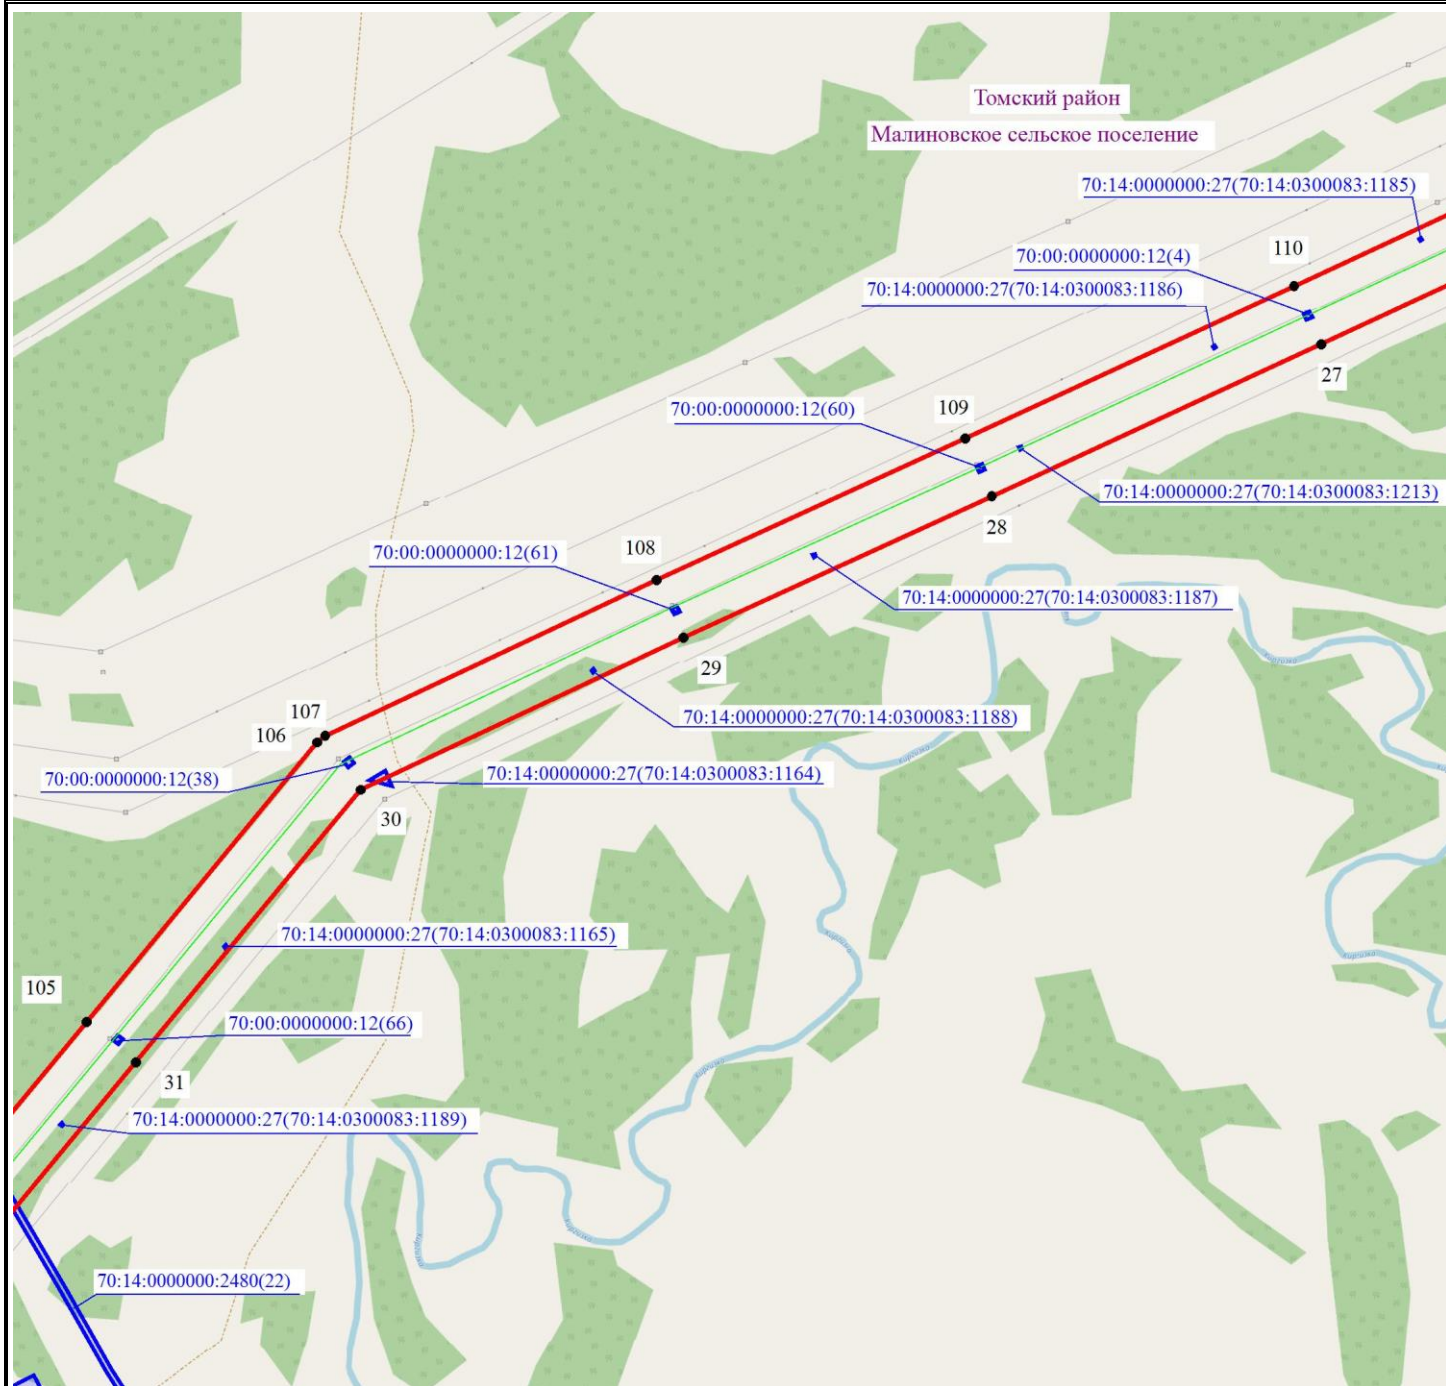

Используемые условные знаки и обозначения:

- - обозначение границы муниципального образования
- - обозначение границы земельного участка по сведениям ЕГРН
- - обозначение границы публичного сервитута
- - обозначение объекта электросетевого хозяйства
- 2 ● - обозначение характерной точки публичного сервитута
- 70:00:0000000:12(58) - обозначение кадастрового номера земельного участка
- Томский район - обозначение муниципального образования


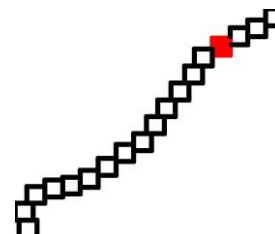


Схема расположения границ публичного сервитута



Масштаб 1:7500

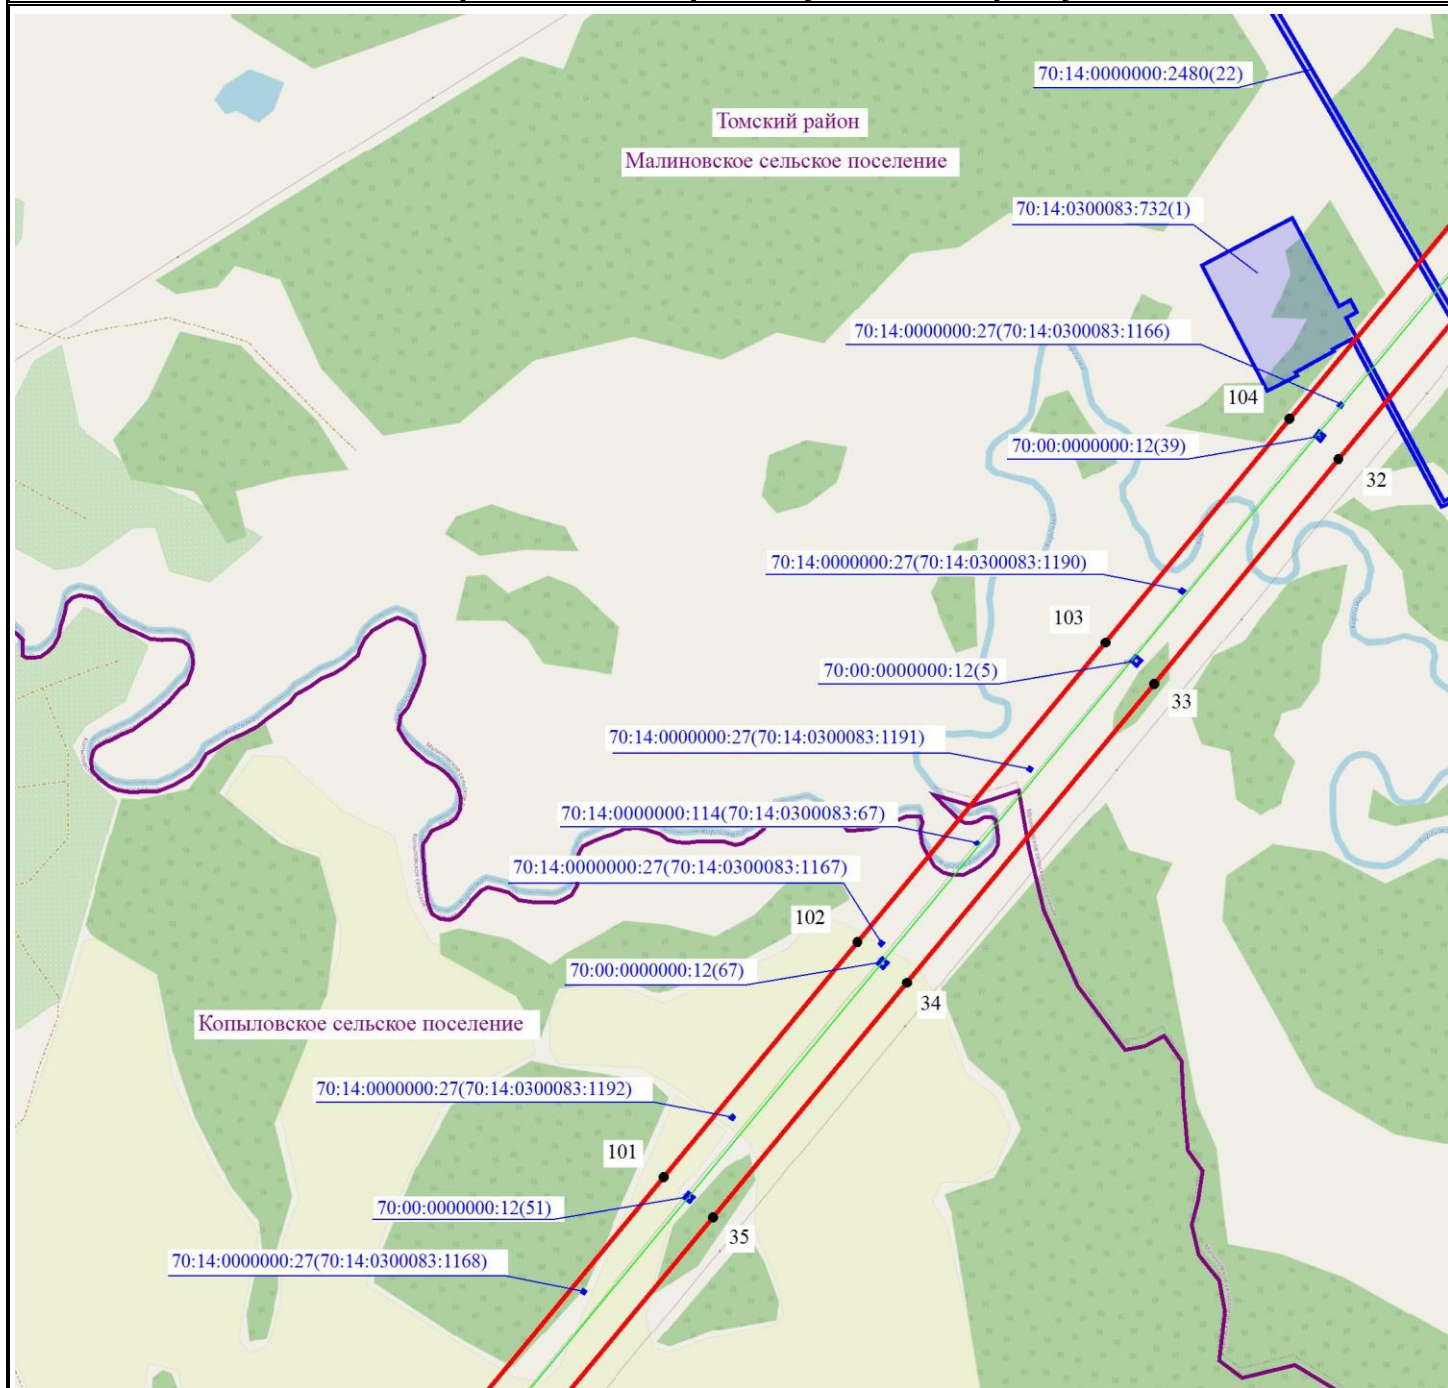

Используемые условные знаки и обозначения:

- - обозначение границы муниципального образования
- - обозначение границы земельного участка по сведениям ЕГРН
- - обозначение границы публичного сервитута
- - обозначение объекта электросетевого хозяйства
- 2● - обозначение характерной точки публичного сервитута
- 70:00:0000000:12(58) - обозначение кадастрового номера земельного участка
- Томский район - обозначение муниципального образования


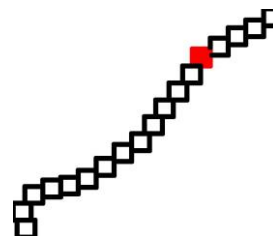


Схема расположения границ публичного сервитута



Масштаб 1:7500

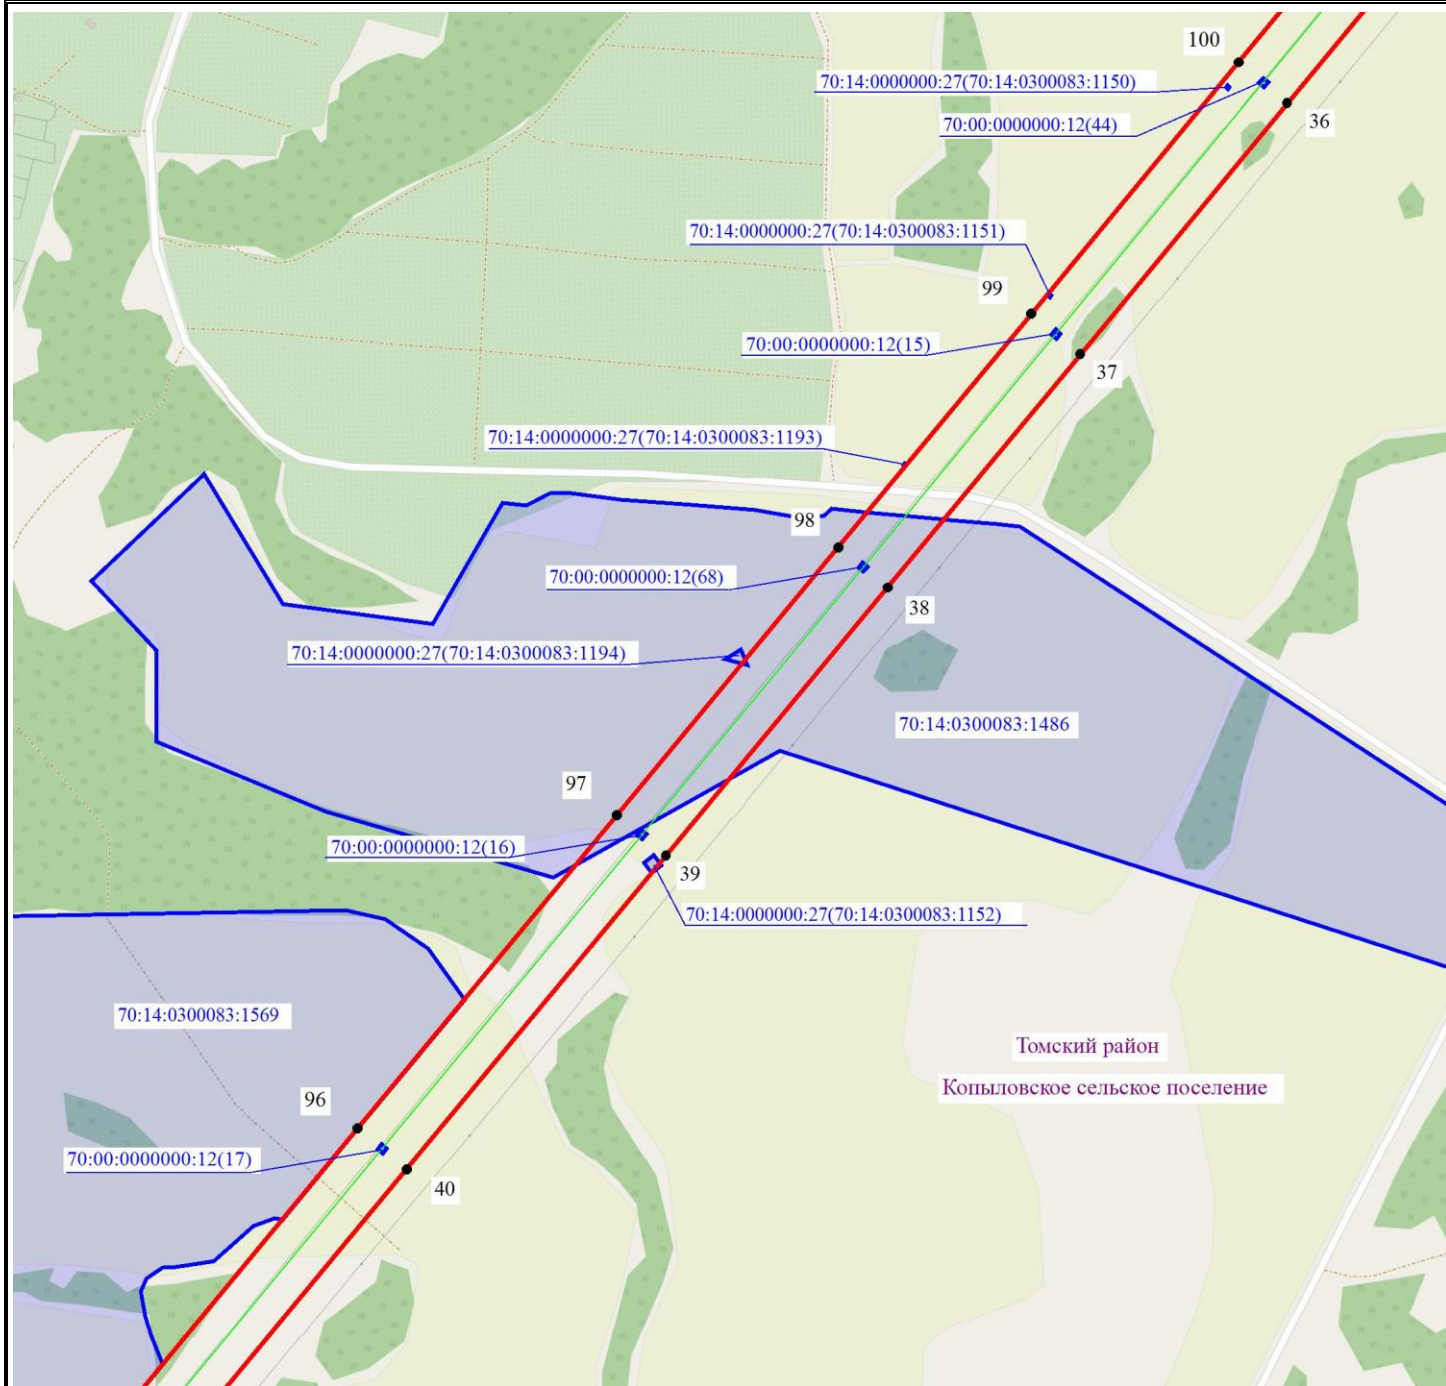

Используемые условные знаки и обозначения:

- - обозначение границы муниципального образования
- - обозначение границы земельного участка по сведениям ЕГРН
- - обозначение границы публичного сервитута
- - обозначение объекта электросетевого хозяйства
- 2● - обозначение характерной точки публичного сервитута
- 70:00:0000000:12(58) - обозначение кадастрового номера земельного участка
- Томский район - обозначение муниципального образования


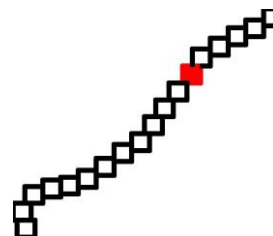


Схема расположения границ публичного сервитута



Масштаб 1:7500

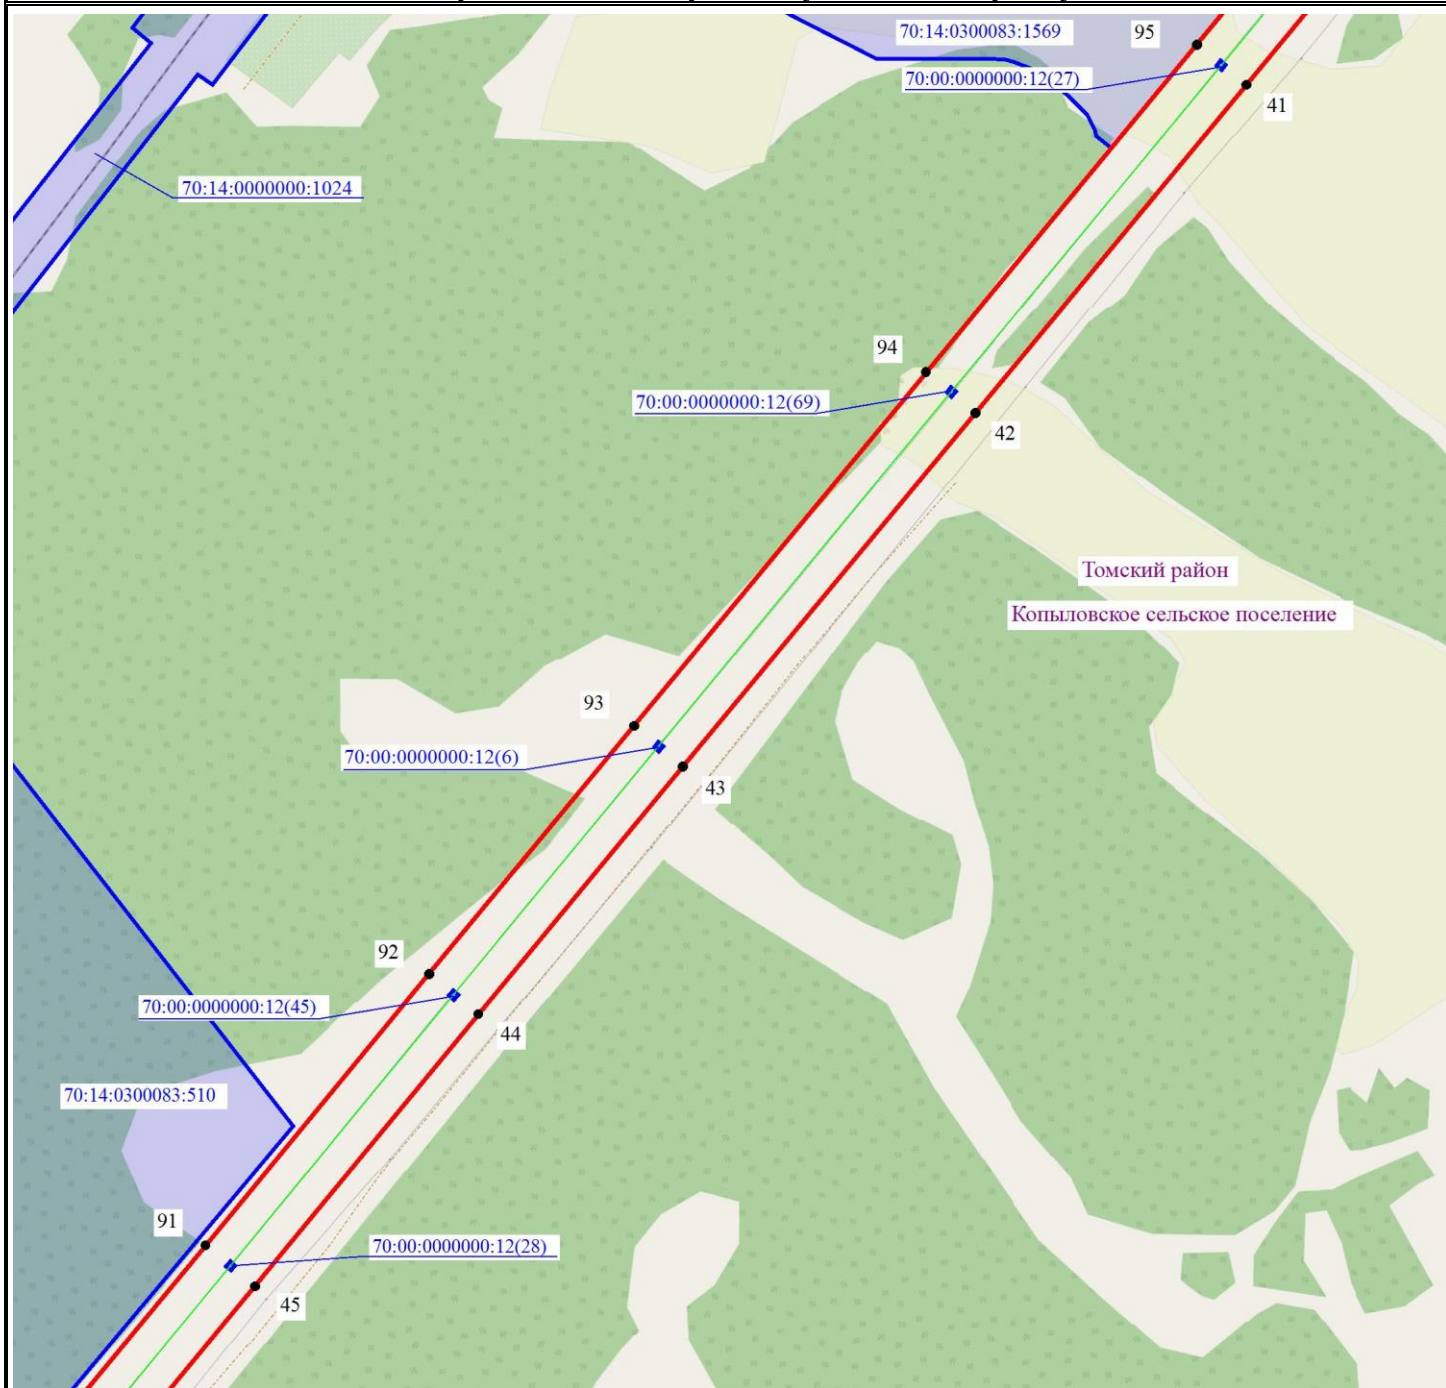

Используемые условные знаки и обозначения:

- - обозначение границы муниципального образования
- ▬ - обозначение границы земельного участка по сведениям ЕГРН
- - обозначение границы публичного сервитута
- - обозначение объекта электросетевого хозяйства
- 2● - обозначение характерной точки публичного сервитута
- 70:00:0000000:12(58) - обозначение кадастрового номера земельного участка
- Томский район - обозначение муниципального образования


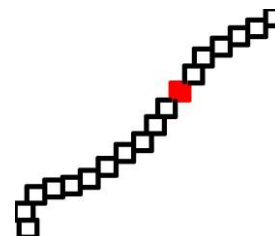


Схема расположения границ публичного сервитута



Масштаб 1:7500

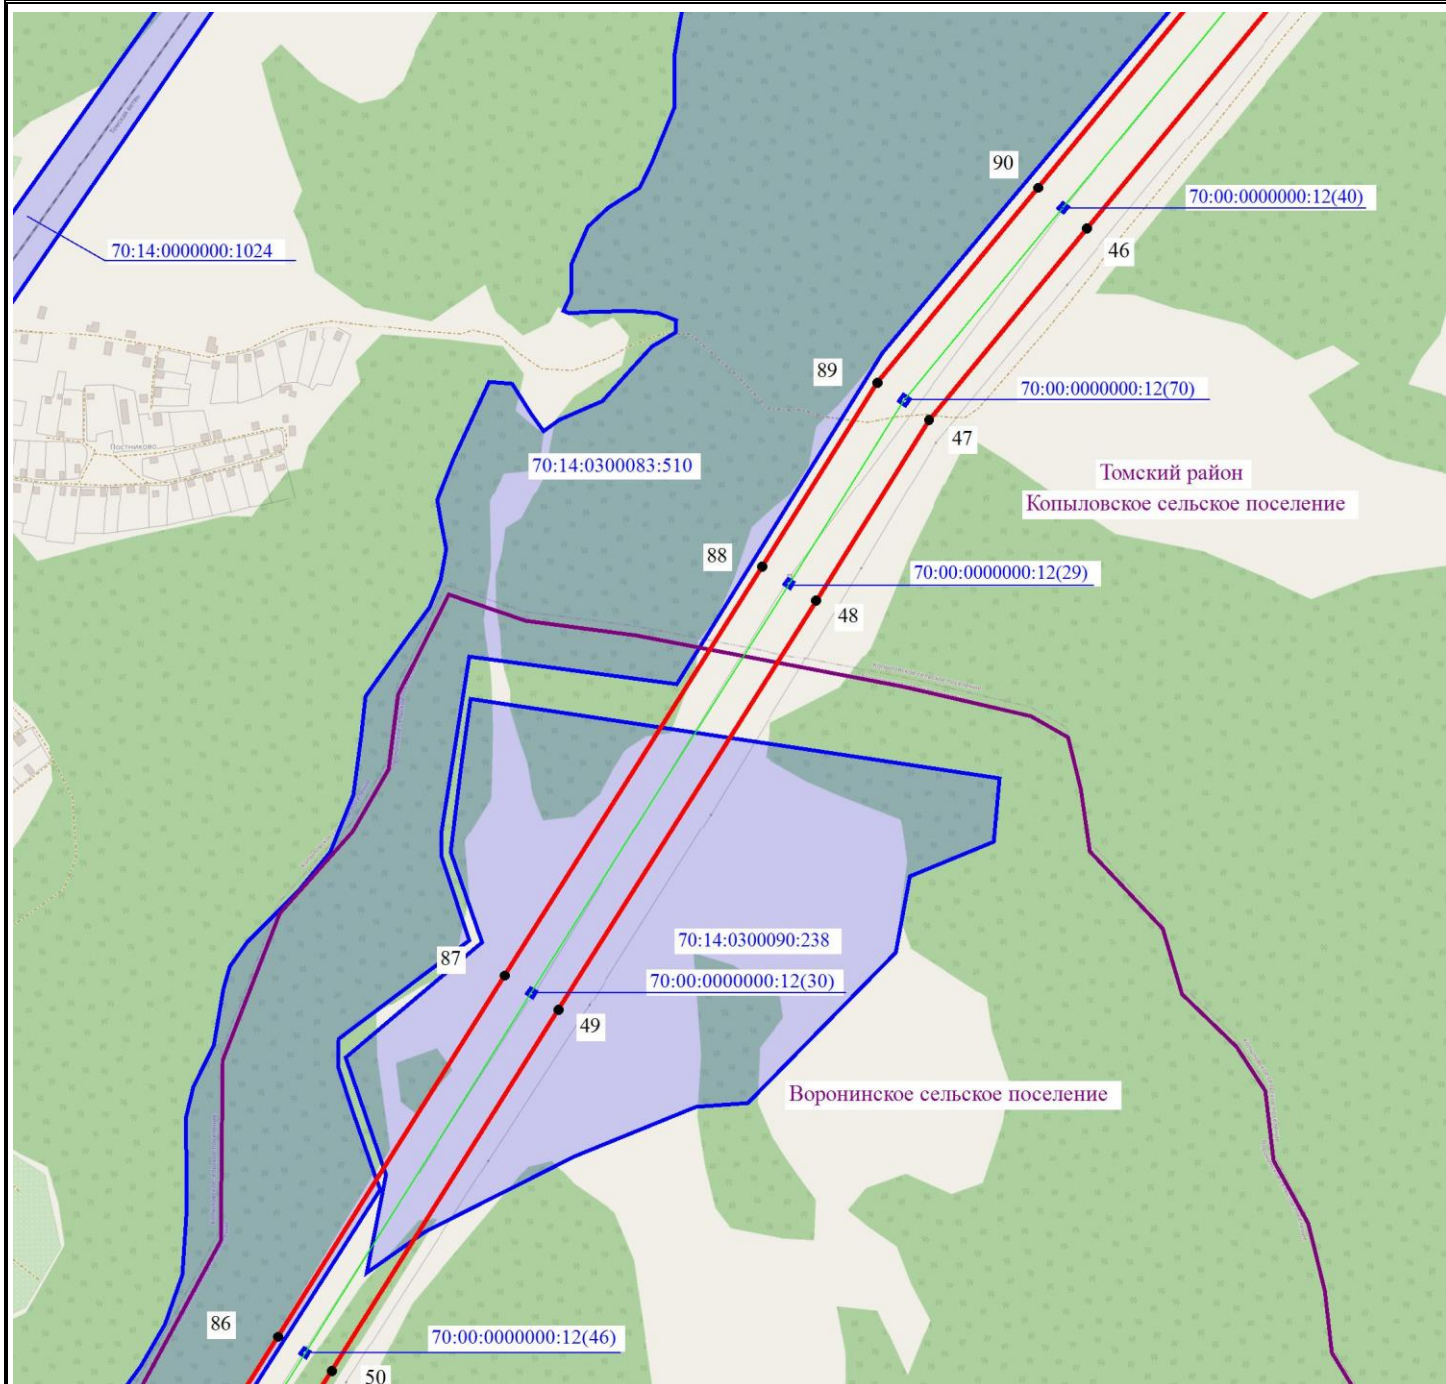

Используемые условные знаки и обозначения:

- - обозначение границы муниципального образования
- - обозначение границы земельного участка по сведениям ЕГРН
- - обозначение границы публичного сервитута
- - обозначение объекта электросетевого хозяйства
- 2 ● - обозначение характерной точки публичного сервитута
- 70:00:0000000:12(58) - обозначение кадастрового номера земельного участка
- Томский район - обозначение муниципального образования

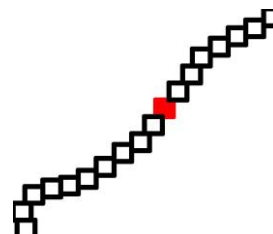


Схема расположения границ публичного сервитута



Масштаб 1:7500



Используемые условные знаки и обозначения:

- - обозначение границы муниципального образования
- - обозначение границы земельного участка по сведениям ЕГРН
- - обозначение границы публичного сервитута
- - обозначение объекта электросетевого хозяйства
- 2 ● - обозначение характерной точки публичного сервитута
- 70:00:0000000:12(58) - обозначение кадастрового номера земельного участка
- Томский район - обозначение муниципального образования


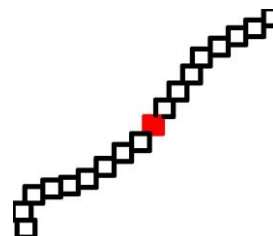


Схема расположения границ публичного сервитута



Масштаб 1:7500

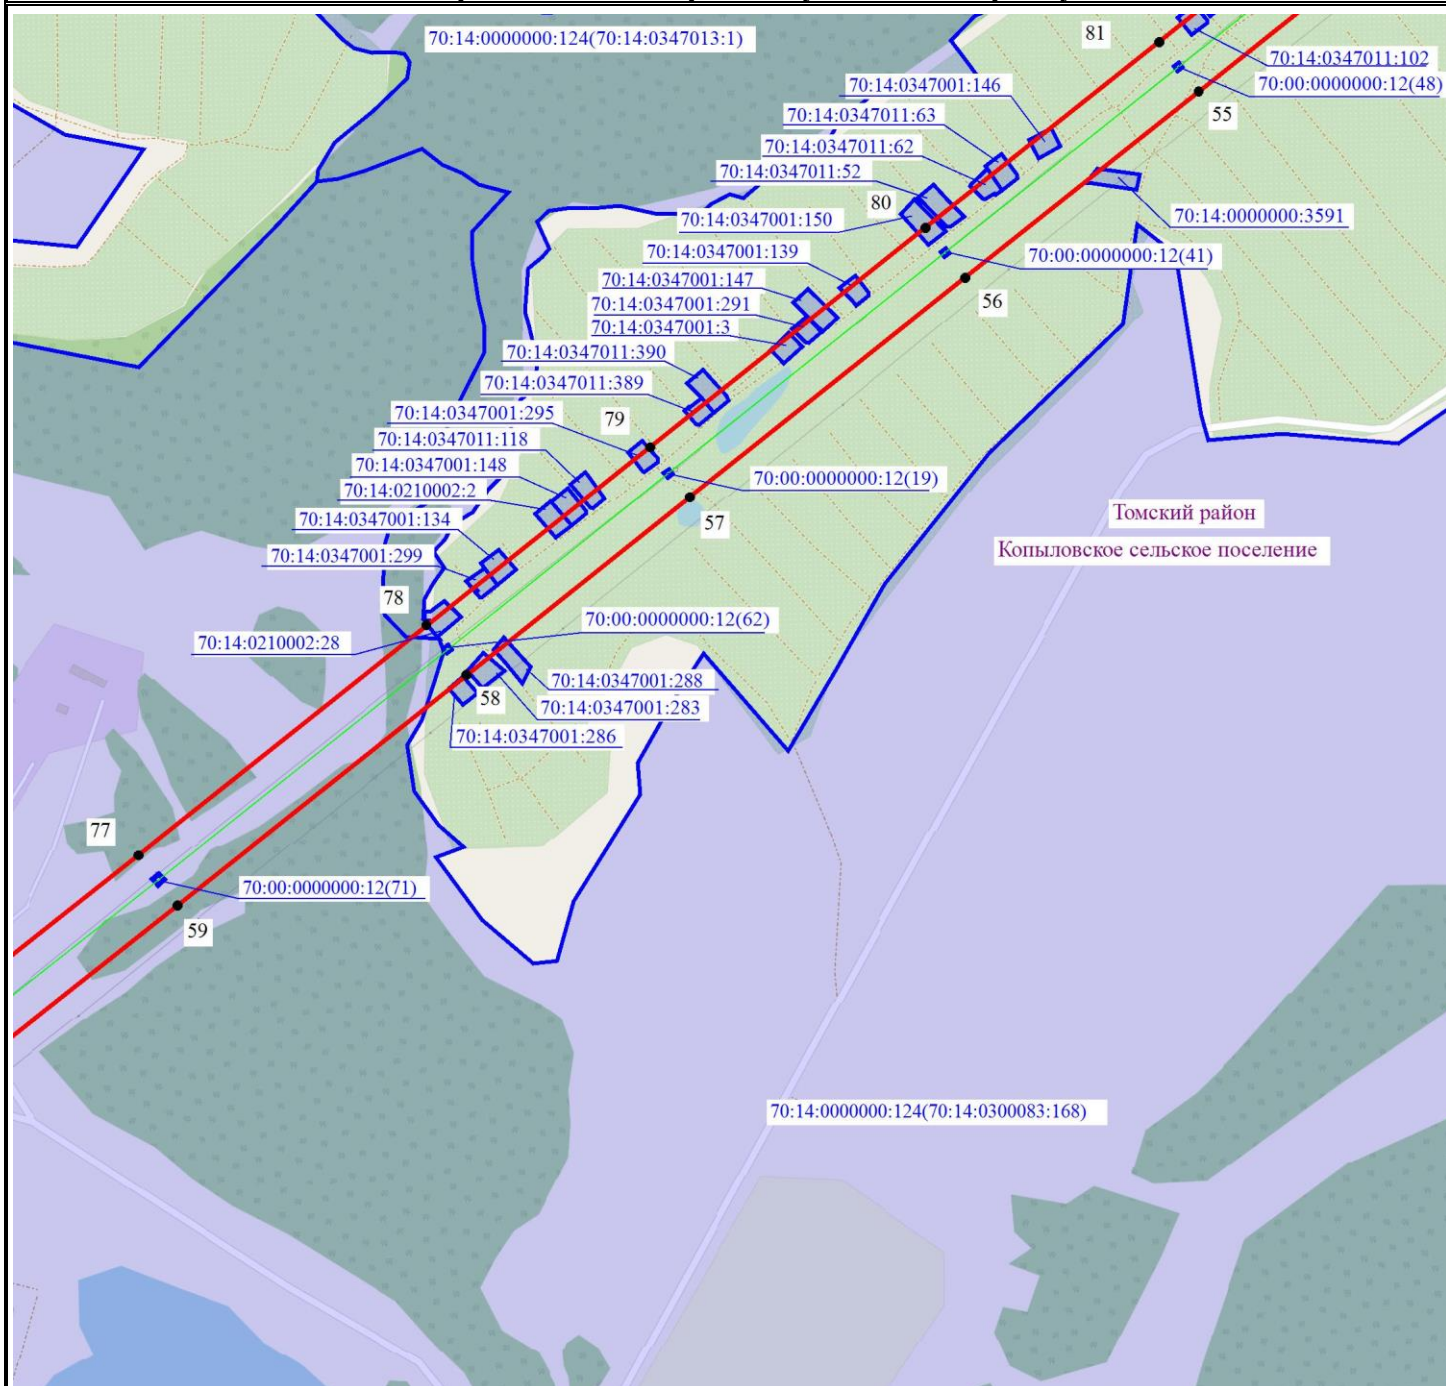

Используемые условные знаки и обозначения:

- - обозначение границы муниципального образования
- - обозначение границы земельного участка по сведениям ЕГРН
- - обозначение границы публичного сервитута
- - обозначение объекта электросетевого хозяйства
- 2● - обозначение характерной точки публичного сервитута
- 70:00:0000000:12(58) - обозначение кадастрового номера земельного участка
- Томский район - обозначение муниципального образования


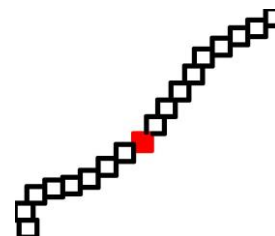


Схема расположения границ публичного сервитута



Масштаб 1:7500

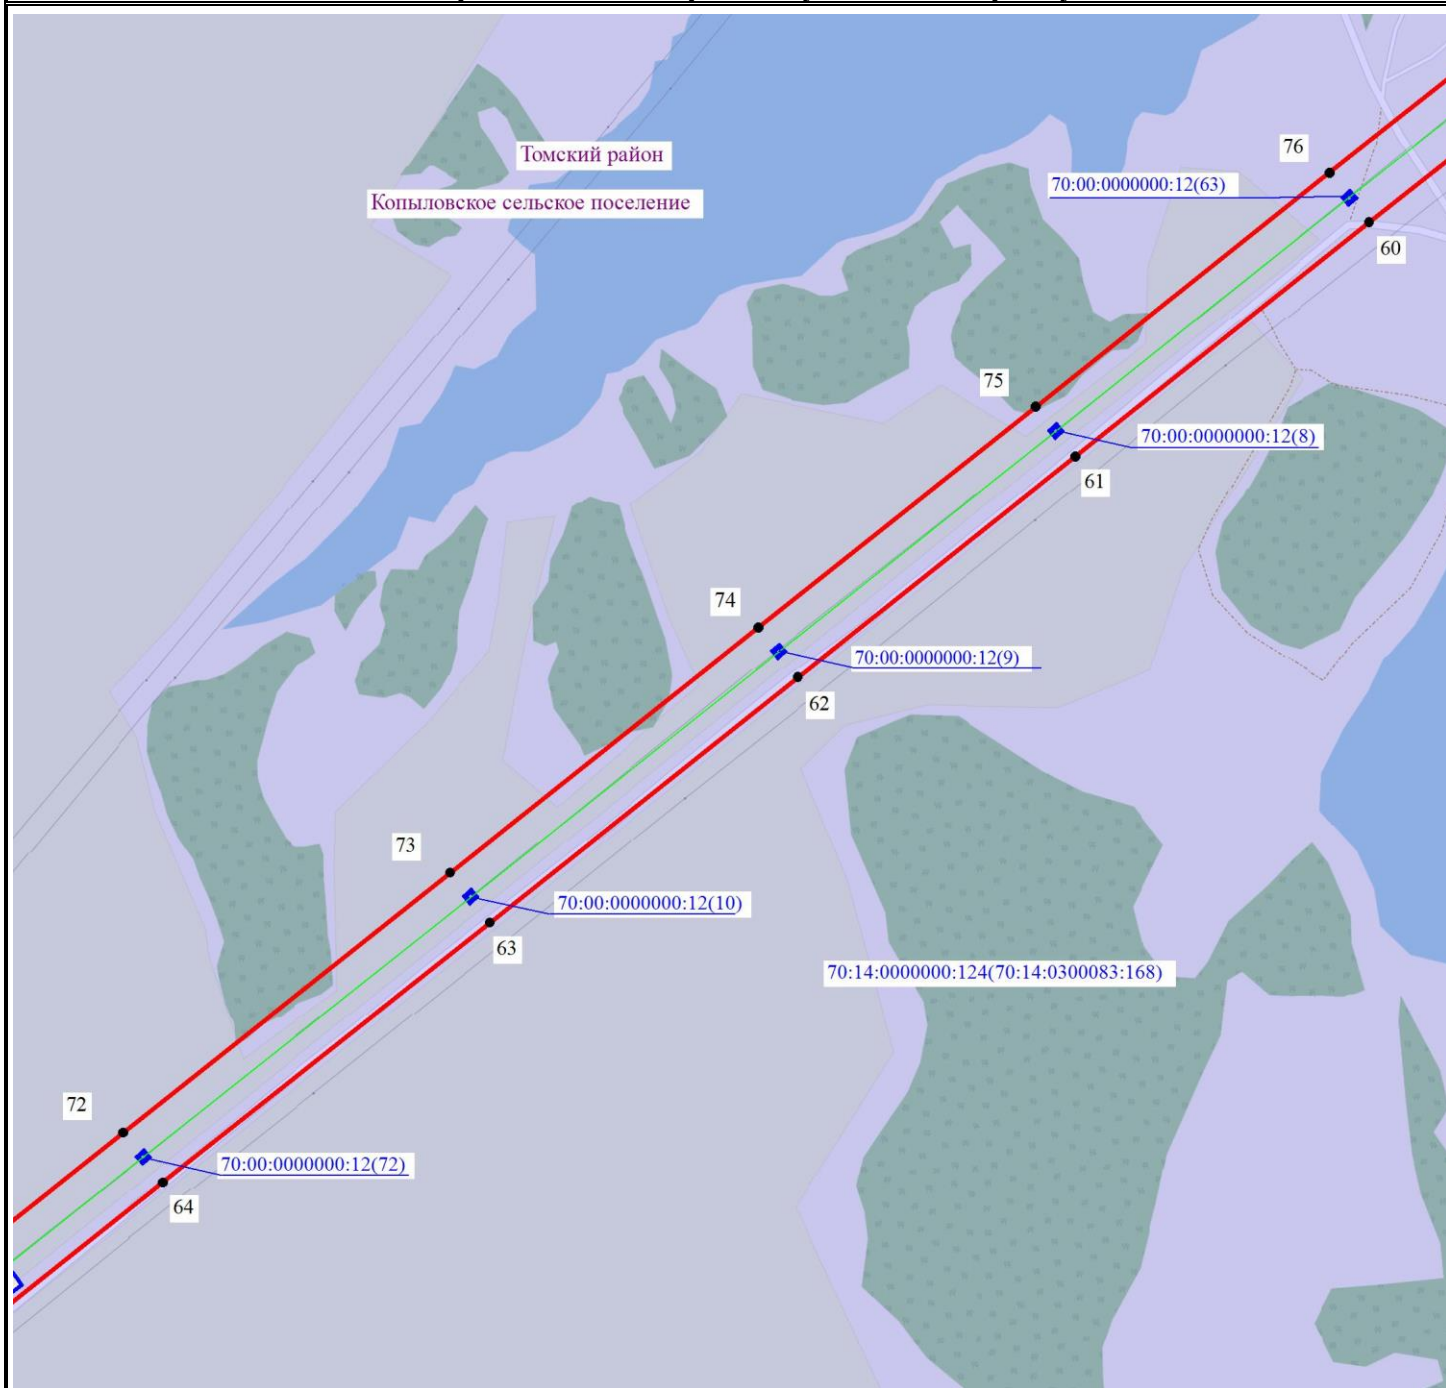

Используемые условные знаки и обозначения:

- - обозначение границы муниципального образования
- ▢ - обозначение границы земельного участка по сведениям ЕГРН
- - обозначение границы публичного сервитута
- - обозначение объекта электросетевого хозяйства
- 2 ● - обозначение характерной точки публичного сервитута
- 70:00:0000000:12(58) - обозначение кадастрового номера земельного участка
- Томский район - обозначение муниципального образования

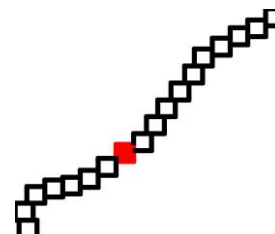


Схема расположения границ публичного сервитута




Масштаб 1:7500

Используемые условные знаки и обозначения:

- - обозначение границы муниципального образования
- - обозначение границы земельного участка по сведениям ЕГРН
- - обозначение границы публичного сервитута
- - обозначение объекта электросетевого хозяйства
- 2● - обозначение характерной точки публичного сервитута
- 70:00:0000000:12(58) - обозначение кадастрового номера земельного участка
- Томский район - обозначение муниципального образования

Схема расположения границ публичного сервитута

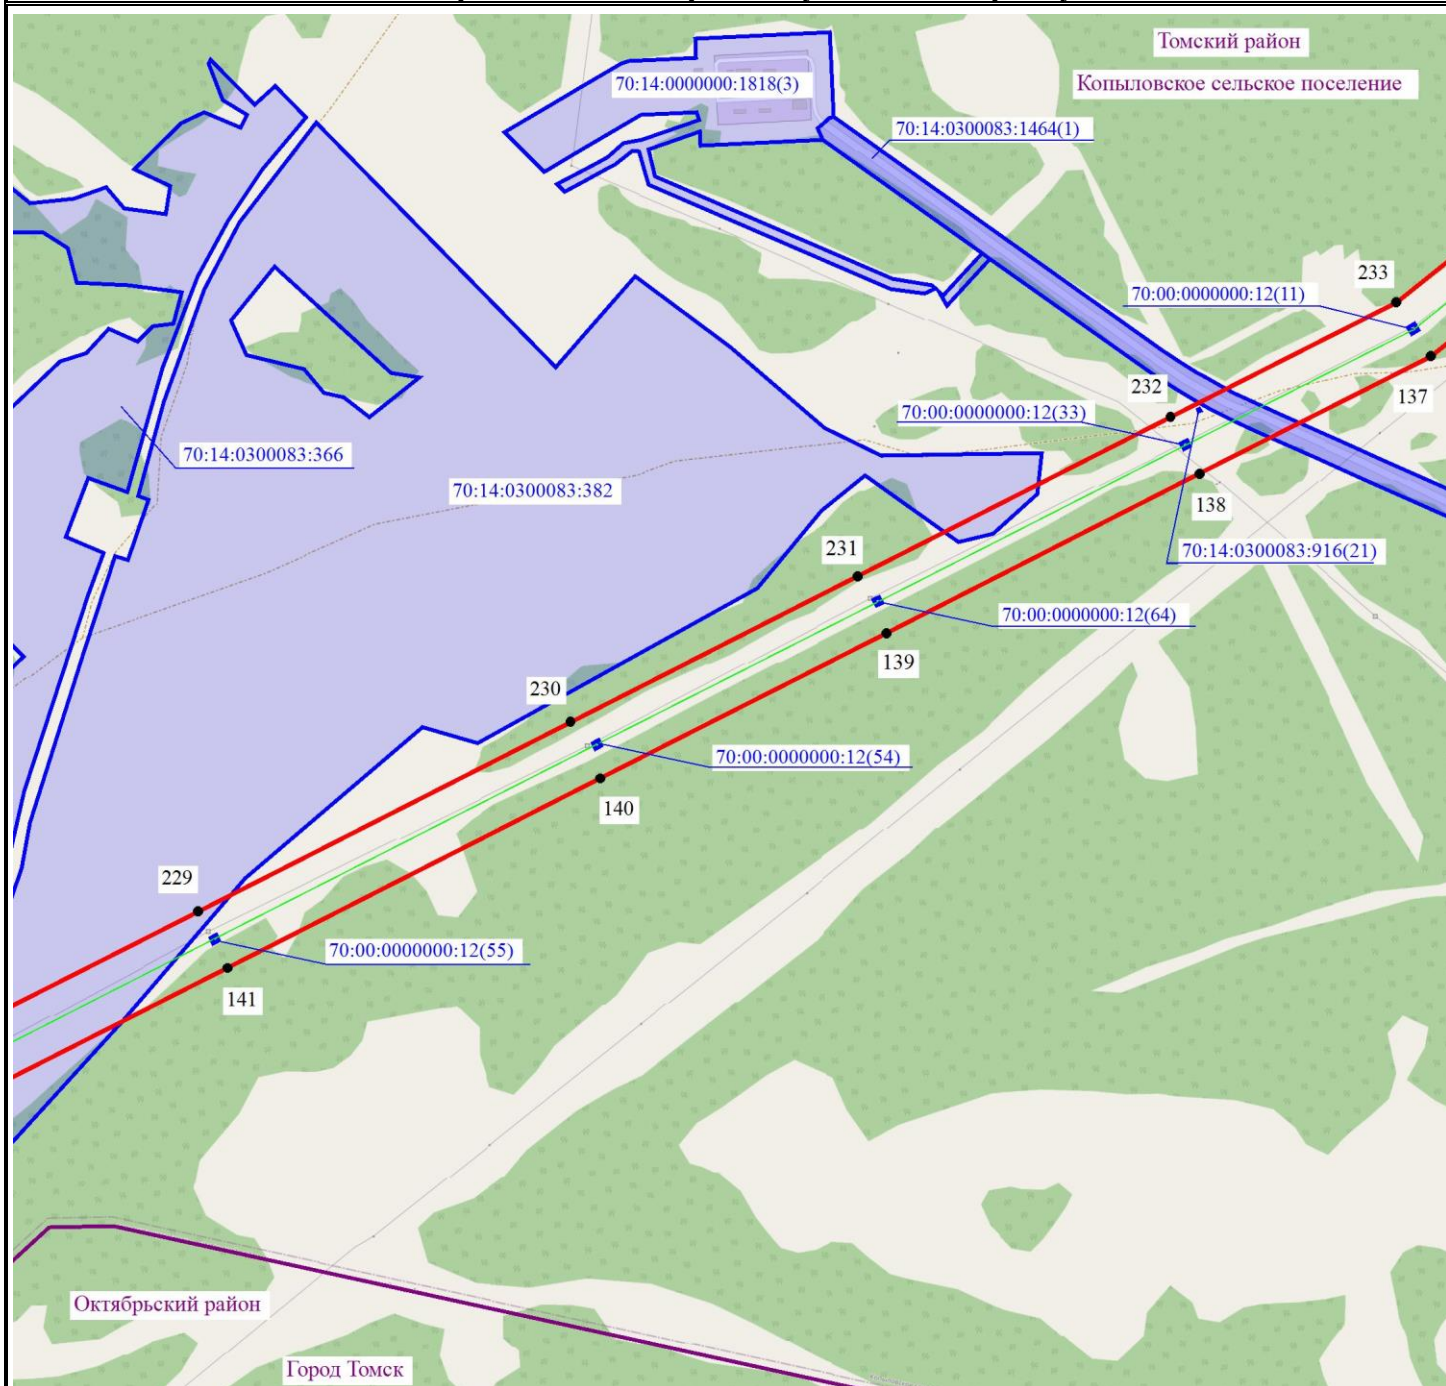

Масштаб 1:7500



Используемые условные знаки и обозначения:

- - обозначение границы муниципального образования
- ▬ - обозначение границы земельного участка по сведениям ЕГРН
- - обозначение границы публичного сервитута
- - обозначение объекта электросетевого хозяйства
- 2● - обозначение характерной точки публичного сервитута
- 70:00:0000000:12(58) - обозначение кадастрового номера земельного участка
- Томский район - обозначение муниципального образования


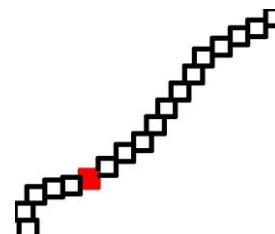


Схема расположения границ публичного сервитута

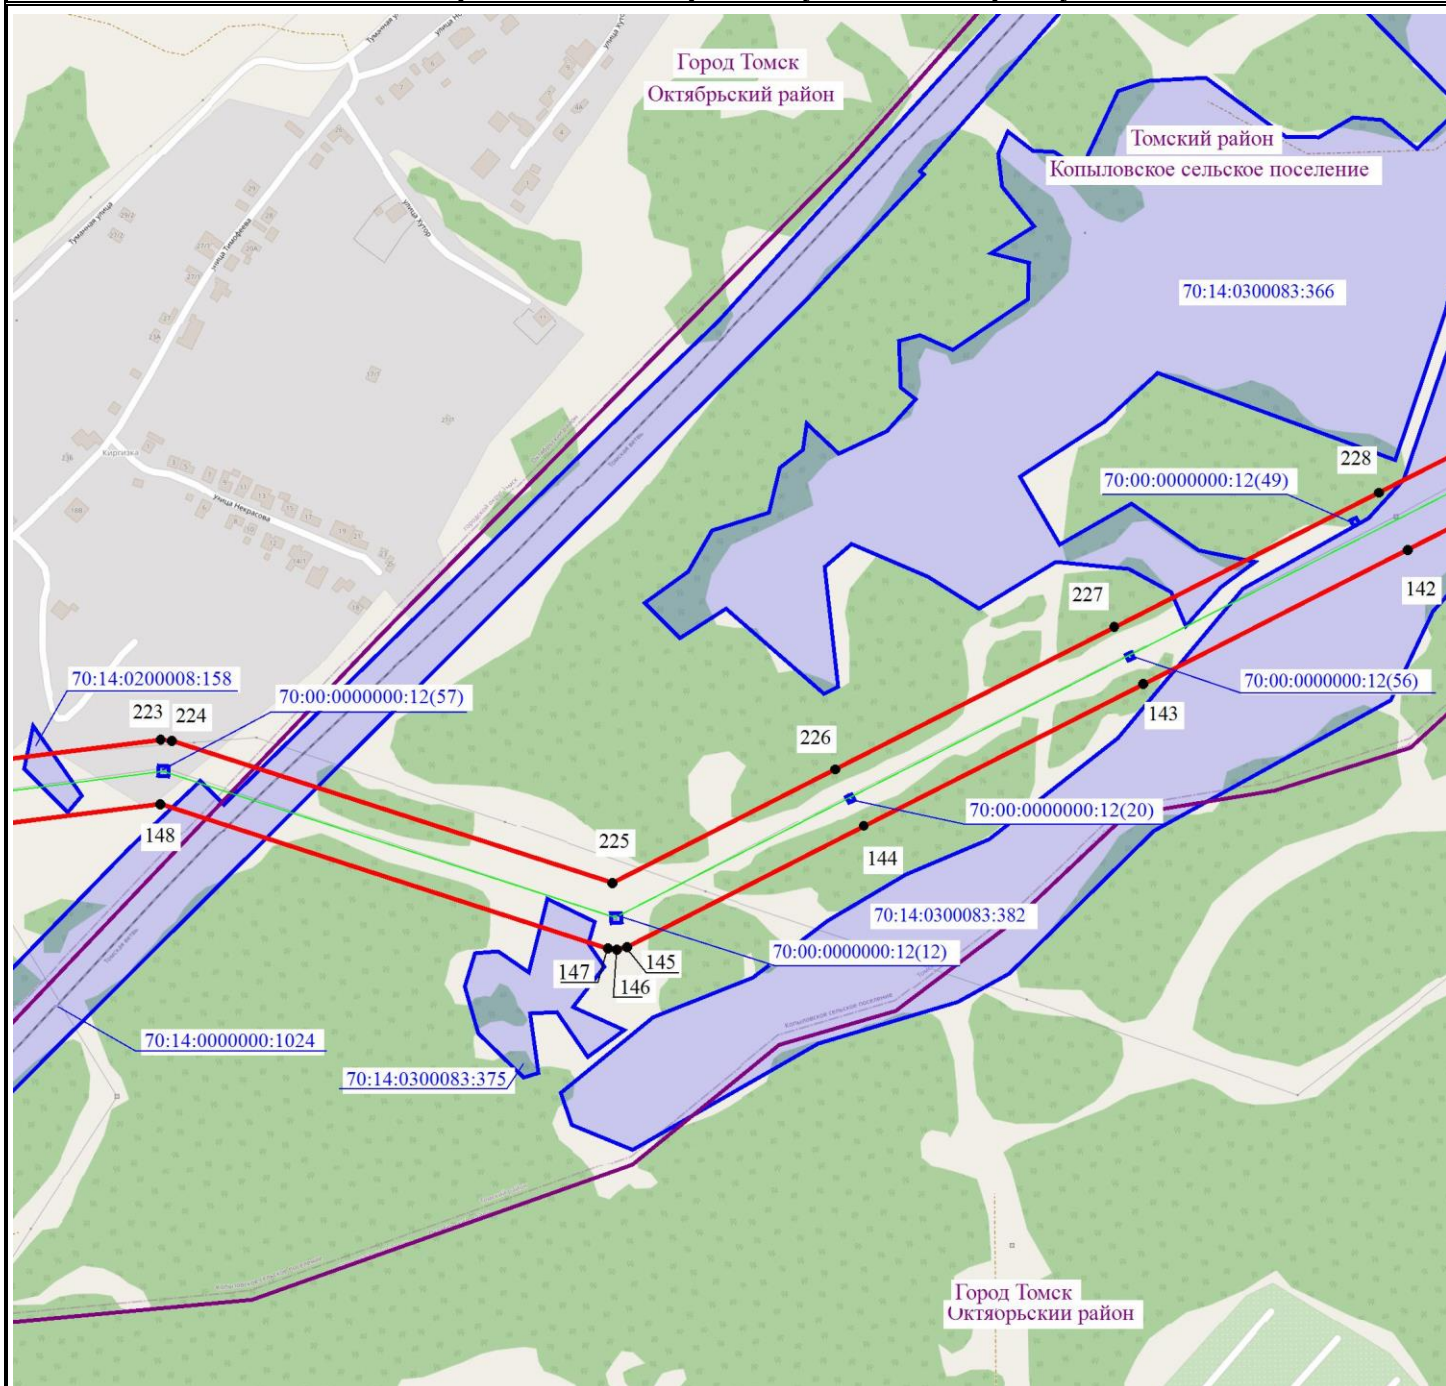

Масштаб 1:7500

Используемые условные знаки и обозначения:

- - обозначение границы муниципального образования
- - обозначение границы земельного участка по сведениям ЕГРН
- - обозначение границы публичного сервитута
- - обозначение объекта электросетевого хозяйства
- 2 ● - обозначение характерной точки публичного сервитута
- 70:00:0000000:12(58) - обозначение кадастрового номера земельного участка
- Томский район - обозначение муниципального образования


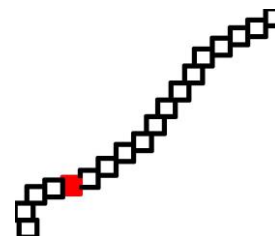


Схема расположения границ публичного сервитута

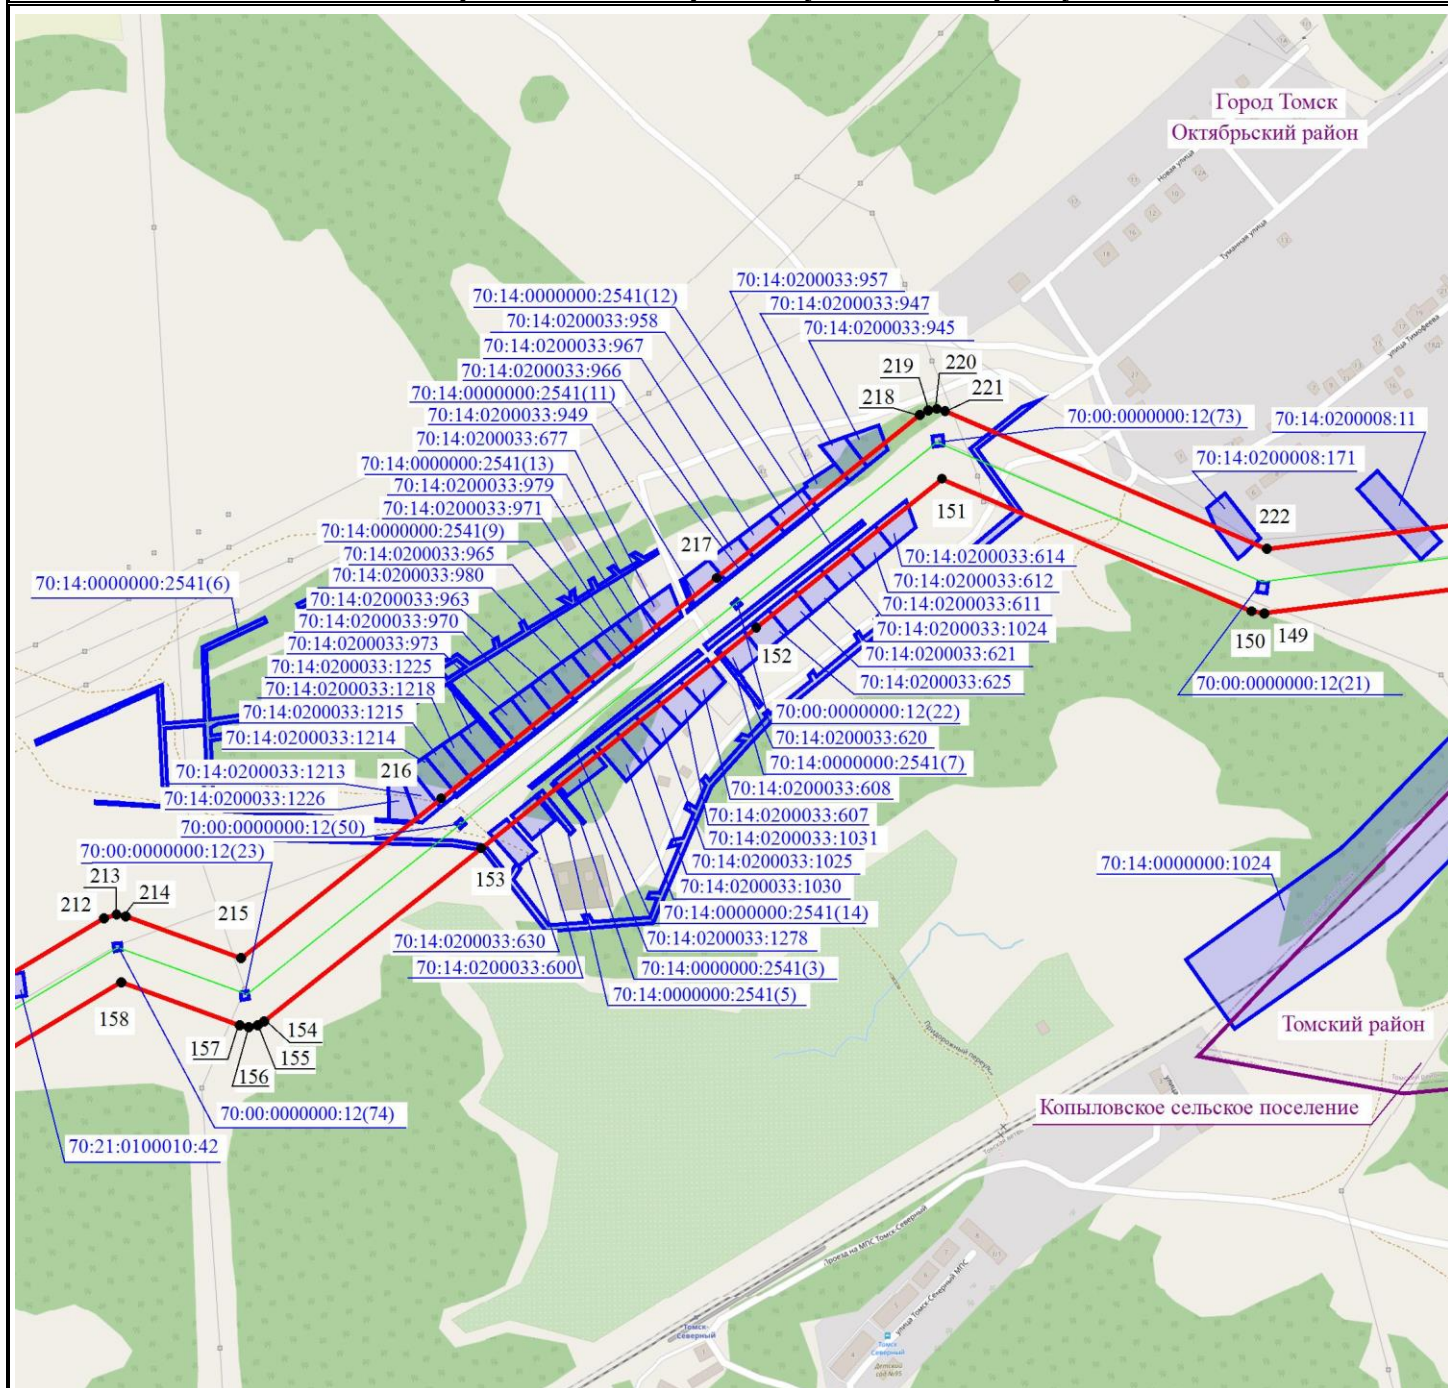


Масштаб 1:7500

Используемые условные знаки и обозначения:

- - обозначение границы муниципального образования
- ▬ - обозначение границы земельного участка по сведениям ЕГРН
- - обозначение границы публичного сервитута
- - обозначение объекта электросетевого хозяйства
- 2● - обозначение характерной точки публичного сервитута
- 70:00:0000000:12(58) - обозначение кадастрового номера земельного участка
- Томский район - обозначение муниципального образования

Схема расположения границ публичного сервитута

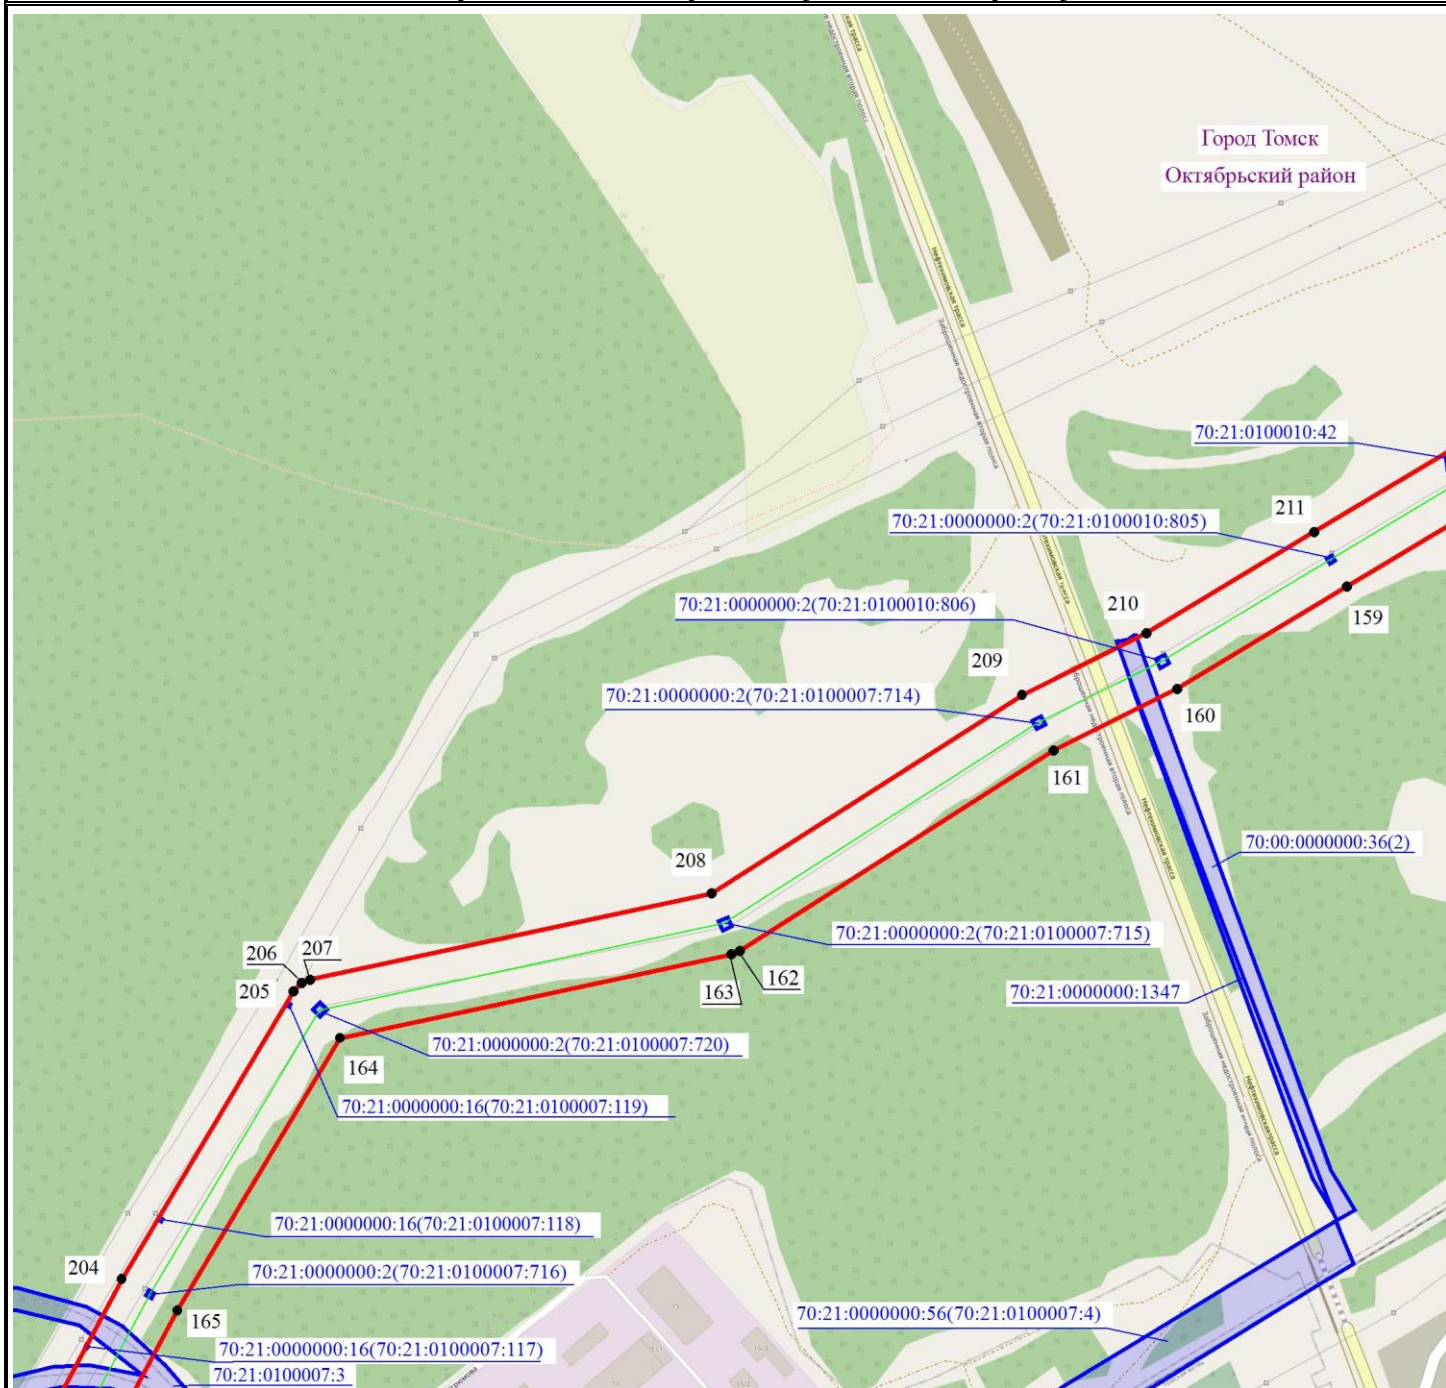

Масштаб 1:7500



Используемые условные знаки и обозначения:

- - обозначение границы муниципального образования
- - обозначение границы земельного участка по сведениям ЕГРН
- - обозначение границы публичного сервитута
- - обозначение объекта электросетевого хозяйства
- 2● - обозначение характерной точки публичного сервитута
- 70:00:0000000:12(58) - обозначение кадастрового номера земельного участка
- Томский район - обозначение муниципального образования


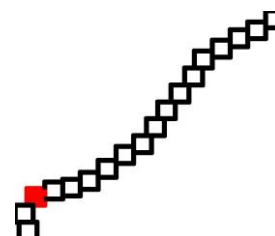


Схема расположения границ публичного сервитута



Масштаб 1:7500

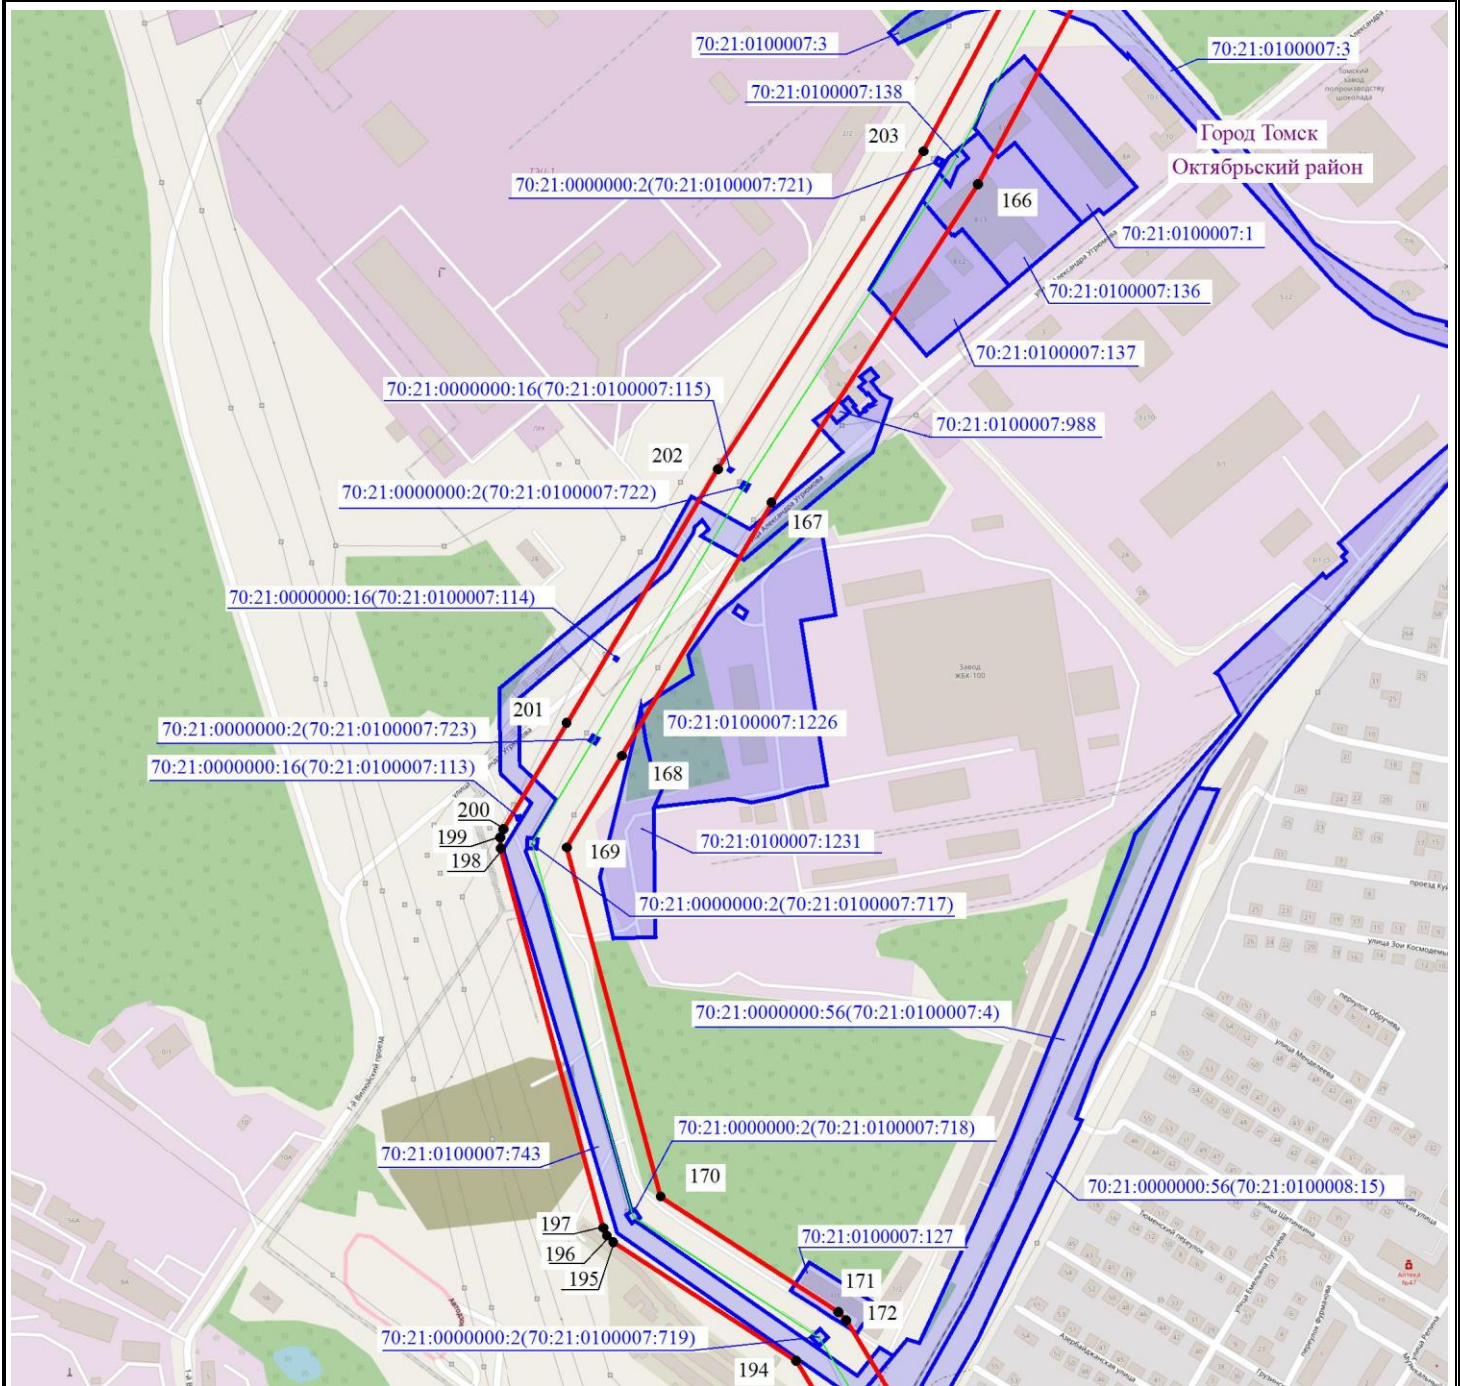

Используемые условные знаки и обозначения:

- - обозначение границы муниципального образования
- - обозначение границы земельного участка по сведениям ЕГРН
- - обозначение границы публичного сервитута
- - обозначение объекта электросетевого хозяйства
- 2● - обозначение характерной точки публичного сервитута
- 70:00:0000000:12(58) - обозначение кадастрового номера земельного участка
- Томский район - обозначение муниципального образования


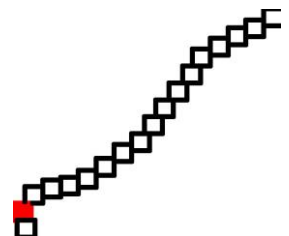


Схема расположения границ публичного сервитута



Масштаб 1:7500

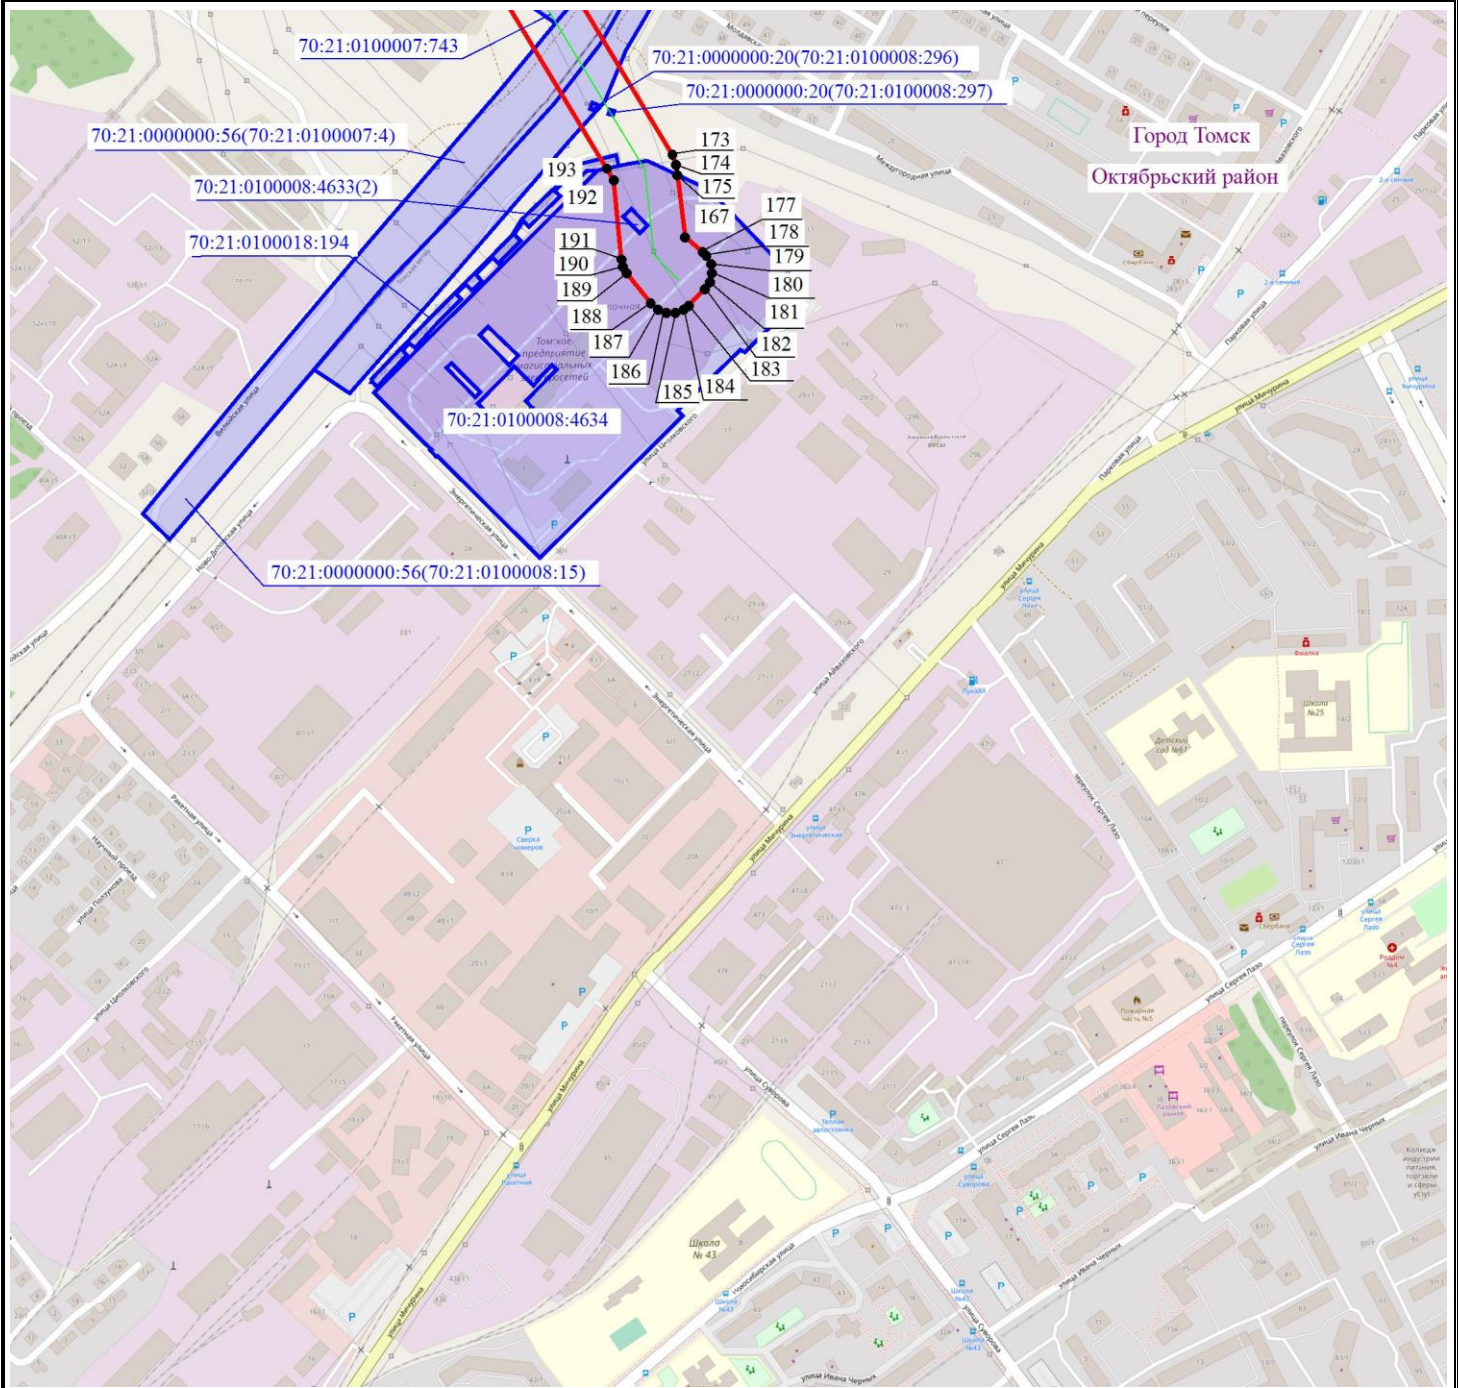

Используемые условные знаки и обозначения:

-  - обозначение границы муниципального образования
 - обозначение границы земельного участка по сведениям ЕГРН
 - обозначение границы публичного сервитута
 - обозначение объекта электросетевого хозяйства
 - обозначение характерной точки публичного сервитута
70:00:0000000:12(58) - обозначение кадастрового номера земельного участка
Томский район - обозначение муниципального образования

