

ОПИСАНИЕ МЕСТОПОЛОЖЕНИЯ ГРАНИЦ

Публичный сервитут в отношении земель и земельных участков в целях эксплуатации существующего сооружения «ВЛ-220кВ Томская-500 - ПС ТХЗ (ГПП 220 Т-214)»

(наименование объекта, местоположение границ которого описано
(далее - объект))

Раздел 1

Сведения об объекте		
N п/п	Характеристики объекта	Описание характеристик
1	2	3
1	Местоположение объекта	Томская область, муниципальное образование «Город Томск», Томский район
2	Площадь объекта +/- величина погрешности определения площади (Р +/- Дельта Р)	1430853 кв. м ± 419 кв. м
3	Иные характеристики объекта	Публичный сервитут в отношении земель и земельных участков в целях эксплуатации существующего сооружения «ВЛ-220кВ Томская-500 - ПС ТХЗ (ГПП 220 Т-214)» сроком действия 49 лет в интересах Открытого акционерного общества «Томские магистральные сети»

Местоположение публичного сервитута: Томская область, муниципальное образование «Город Томск», Томский район			
Система координат		МСК-70	
Метод определения координат		Аналитический	
Обозначение характерных точек границ публичного сервитута	Координаты, м		
	X	Y	Средняя квадратическая погрешность положения характерной точки (Mt), м
1	2	3	4
1	364296.74	4330700.43	0.10
2	364307.76	4330680.55	0.10
3	364346.93	4330609.52	0.10
4	364385.89	4330538.64	0.10
5	364431.71	4330454.62	0.10
6	364408.32	4330427.84	0.10
7	364450.56	4330361.69	0.10
8	364496.23	4330352.53	0.10
9	364506.23	4330252.71	0.10
10	364449.24	4330247.83	0.10
11	364440.13	4330299.32	0.10
12	364411.76	4330305.01	0.10
13	364329.56	4330433.74	0.10
14	364355.14	4330463.03	0.10
15	364330.45	4330508.30	0.10
16	364291.56	4330579.03	0.10
17	364252.44	4330649.98	0.10
18	364216.91	4330714.07	0.10
19	364224.39	4330715.45	0.10
20	364228.28	4330716.05	0.10
21	364230.08	4330717.05	0.10
22	364231.35	4330718.24	0.10
23	364233.61	4330718.90	0.10
24	364238.60	4330719.07	0.10
25	364241.05	4330717.96	0.10
26	364243.05	4330715.76	0.10
27	364244.59	4330713.13	0.10
28	364245.84	4330709.39	0.10
29	364245.84	4330706.05	0.10
30	364244.27	4330703.53	0.10
31	364243.53	4330702.47	0.10
32	364244.35	4330700.25	0.10
33	364245.41	4330697.93	0.10
34	364248.91	4330697.11	0.10
35	364251.92	4330697.74	0.10
36	364254.50	4330698.25	0.10
37	364257.70	4330696.63	0.10
38	364260.12	4330693.74	0.10
39	364261.74	4330691.95	0.10
40	364261.95	4330689.73	0.10

41	364262.19	4330686.05	0.10
42	364263.75	4330684.30	0.10
43	364267.22	4330683.06	0.10
44	364273.08	4330682.86	0.10
45	364276.08	4330683.30	0.10
46	364277.67	4330684.77	0.10
47	364278.31	4330687.09	0.10
48	364280.98	4330688.80	0.10
49	364285.06	4330690.88	0.10
50	364288.71	4330693.65	0.10
51	364291.71	4330695.61	0.10
52	364293.64	4330698.06	0.10
1	364296.74	4330700.43	0.10
53	364316.77	4331033.07	0.10
54	364295.77	4330956.31	0.10
55	364271.12	4330866.60	0.10
56	364249.13	4330786.30	0.10
57	364294.64	4330704.21	0.10
58	364292.15	4330701.84	0.10
59	364286.30	4330697.86	0.10
60	364279.33	4330692.61	0.10
61	364273.60	4330691.01	0.10
62	364269.74	4330690.81	0.10
63	364267.62	4330691.41	0.10
64	364266.69	4330693.08	0.10
65	364266.43	4330694.87	0.10
66	364266.43	4330697.46	0.10
67	364266.69	4330699.05	0.10
68	364267.49	4330700.91	0.10
69	364268.15	4330702.31	0.10
70	364268.82	4330703.57	0.10
71	364268.68	4330705.04	0.10
72	364267.82	4330707.16	0.10
73	364266.69	4330709.49	0.10
74	364265.03	4330710.55	0.10
75	364262.51	4330711.02	0.10
76	364258.32	4330710.48	0.10
77	364256.26	4330709.62	0.10
78	364255.14	4330707.43	0.10
79	364253.94	4330706.23	0.10
80	364252.94	4330706.23	0.10
81	364251.85	4330706.54	0.10
82	364251.12	4330709.31	0.10
83	364251.26	4330711.48	0.10
84	364250.07	4330714.84	0.10
85	364247.90	4330717.41	0.10
86	364244.00	4330719.59	0.10
87	364241.43	4330721.82	0.10
88	364236.44	4330722.81	0.10

89	364231.17	4330722.42	0.10
90	364224.92	4330721.78	0.10
91	364213.92	4330719.48	0.10
92	364181.38	4330778.16	0.10
93	364210.18	4330883.32	0.10
94	364234.82	4330973.03	0.10
95	364241.21	4330996.37	0.10
96	364243.34	4330995.02	0.10
97	364246.08	4330993.96	0.10
98	364249.77	4330992.38	0.10
99	364251.52	4330991.45	0.10
100	364254.63	4330991.34	0.10
101	364259.87	4330992.87	0.10
102	364264.26	4330995.05	0.10
103	364268.90	4331001.06	0.10
104	364272.50	4331005.71	0.10
105	364273.87	4331010.41	0.10
106	364274.80	4331016.25	0.10
107	364275.32	4331019.11	0.10
108	364274.78	4331020.81	0.10
109	364273.74	4331022.06	0.10
110	364272.09	4331022.40	0.10
111	364270.89	4331022.89	0.10
112	364270.23	4331024.09	0.10
113	364271.22	4331028.86	0.10
114	364273.02	4331034.50	0.10
115	364274.01	4331038.33	0.10
116	364276.96	4331041.62	0.10
117	364278.66	4331043.92	0.10
118	364279.04	4331047.37	0.10
119	364280.30	4331051.09	0.10
120	364281.99	4331053.79	0.10
121	364286.10	4331057.14	0.10
122	364288.74	4331060.05	0.10
123	364290.05	4331060.65	0.10
124	364293.18	4331060.10	0.10
125	364294.99	4331058.95	0.10
126	364298.89	4331055.93	0.10
127	364301.71	4331054.22	0.10
128	364302.97	4331050.49	0.10
129	364304.72	4331047.96	0.10
130	364305.66	4331045.60	0.10
131	364305.66	4331043.29	0.10
132	364305.27	4331041.37	0.10
133	364304.89	4331039.84	0.10
134	364304.67	4331037.64	0.10
135	364306.32	4331034.95	0.10
136	364308.34	4331033.25	0.10
137	364311.36	4331032.75	0.10
138	364314.93	4331032.81	0.10

53	364316.77	4331033.07	0.10
139	365137.00	4332268.68	0.10
140	365117.90	4332262.32	0.10
141	365115.34	4332264.99	0.10
142	365112.69	4332266.55	0.10
143	365111.09	4332266.34	0.10
144	365109.71	4332265.33	0.10
145	365109.23	4332263.58	0.10
146	365108.50	4332261.38	0.10
147	365106.53	4332260.58	0.10
148	365103.23	4332261.14	0.10
149	365100.26	4332261.80	0.10
150	365098.08	4332263.73	0.10
151	365096.48	4332263.63	0.10
152	365094.84	4332262.26	0.10
153	365092.14	4332261.04	0.10
154	365090.56	4332260.67	0.10
155	365088.13	4332258.61	0.10
156	365086.28	4332257.92	0.10
157	365084.16	4332258.08	0.10
158	365082.37	4332258.50	0.10
159	365079.48	4332258.59	0.10
160	365077.85	4332259.02	0.10
161	365076.79	4332260.33	0.10
162	365074.53	4332263.44	0.10
163	365072.22	4332264.65	0.10
164	365069.22	4332266.28	0.10
165	365067.80	4332268.65	0.10
166	365066.17	4332271.59	0.10
167	365062.85	4332276.52	0.10
168	365062.12	4332278.72	0.10
169	365060.55	4332280.78	0.10
170	365056.30	4332281.77	0.10
171	365052.15	4332282.24	0.10
172	365050.05	4332282.30	0.10
173	365047.27	4332281.87	0.10
174	365043.99	4332281.14	0.10
175	365039.95	4332278.99	0.10
176	365038.64	4332276.73	0.10
177	365038.38	4332273.68	0.10
178	365038.01	4332271.42	0.10
179	365037.75	4332269.90	0.10
180	365038.22	4332268.27	0.10
181	365038.80	4332265.39	0.10
182	365037.96	4332262.81	0.10
183	365037.28	4332261.13	0.10
184	365034.13	4332258.56	0.10
185	365029.93	4332255.46	0.10
186	365023.30	4332252.52	0.10

187	365015.95	4332250.10	0.10
188	365014.43	4332249.89	0.10
189	365011.96	4332249.63	0.10
190	365010.97	4332249.68	0.10
191	365008.70	4332249.41	0.10
192	365005.76	4332246.84	0.10
193	365005.71	4332245.47	0.10
194	365006.29	4332243.79	0.10
195	365007.18	4332242.95	0.10
196	365007.54	4332240.22	0.10
197	365007.02	4332238.44	0.10
198	365005.97	4332236.49	0.10
199	365005.65	4332235.02	0.10
200	365006.81	4332233.76	0.10
201	365007.81	4332232.13	0.10
202	365007.91	4332230.93	0.10
203	365006.91	4332230.25	0.10
204	365005.76	4332230.30	0.10
205	365003.92	4332230.72	0.10
206	365001.93	4332231.40	0.10
207	365000.30	4332231.40	0.10
208	364998.62	4332229.88	0.10
209	364997.31	4332227.36	0.10
210	364993.19	4332220.77	0.10
211	364920.35	4332196.46	0.10
212	364820.94	4332163.42	0.10
213	364702.97	4332124.21	0.10
214	364604.90	4332091.69	0.10
215	364566.01	4331947.09	0.10
216	364495.43	4331687.06	0.10
217	364442.63	4331494.61	0.10
218	364398.73	4331333.16	0.10
219	364370.31	4331229.03	0.10
220	364350.85	4331157.52	0.10
221	364328.85	4331077.28	0.10
222	364318.00	4331037.57	0.10
223	364315.54	4331037.48	0.10
224	364313.88	4331037.69	0.10
225	364311.76	4331038.49	0.10
226	364310.07	4331039.77	0.10
227	364308.92	4331042.64	0.10
228	364309.13	4331045.10	0.10
229	364309.60	4331046.55	0.10
230	364309.60	4331048.43	0.10
231	364307.71	4331050.81	0.10
232	364304.45	4331054.03	0.10
233	364301.84	4331056.47	0.10
234	364296.31	4331060.84	0.10
235	364292.85	4331062.95	0.10
236	364291.08	4331064.67	0.10

237	364289.47	4331065.83	0.10
238	364286.54	4331066.94	0.10
239	364284.32	4331067.06	0.10
240	364281.89	4331065.83	0.10
241	364279.67	4331063.73	0.10
242	364278.29	4331060.90	0.10
243	364276.33	4331058.12	0.10
244	364275.89	4331054.24	0.10
245	364275.45	4331051.69	0.10
246	364275.34	4331050.69	0.10
247	364275.83	4331049.70	0.10
248	364277.05	4331047.92	0.10
249	364277.16	4331045.93	0.10
250	364276.78	4331044.15	0.10
251	364275.89	4331042.82	0.10
252	364273.51	4331040.89	0.10
253	364272.46	4331039.17	0.10
254	364271.68	4331036.17	0.10
255	364269.96	4331033.66	0.10
256	364269.18	4331030.78	0.10
257	364268.52	4331026.29	0.10
258	364268.30	4331023.47	0.10
259	364268.35	4331020.69	0.10
260	364269.02	4331017.04	0.10
261	364270.46	4331014.99	0.10
262	364270.88	4331011.69	0.10
263	364270.27	4331009.74	0.10
264	364269.38	4331007.63	0.10
265	364266.13	4331002.66	0.10
266	364263.57	4331000.10	0.10
267	364260.51	4330998.38	0.10
268	364256.95	4330995.92	0.10
269	364255.61	4330993.59	0.10
270	364252.67	4330992.52	0.10
271	364250.35	4330993.33	0.10
272	364248.38	4330995.47	0.10
273	364246.69	4330998.51	0.10
274	364242.13	4330999.75	0.10
275	364267.90	4331093.96	0.10
276	364289.89	4331174.18	0.10
277	364309.34	4331245.64	0.10
278	364337.76	4331349.77	0.10
279	364381.66	4331511.25	0.10
280	364434.46	4331703.72	0.10
281	364505.00	4331963.59	0.10
282	364552.72	4332140.97	0.10
283	364683.06	4332184.19	0.10
284	364801.00	4332223.39	0.10
285	364900.39	4332256.43	0.10
286	364999.49	4332289.50	0.10

287	365122.58	4332330.49	0.10
288	365142.96	4332337.28	0.10
289	365141.45	4332331.55	0.10
290	365140.37	4332328.85	0.10
291	365138.88	4332326.47	0.10
292	365139.10	4332322.15	0.10
293	365140.69	4332319.04	0.10
294	365143.13	4332316.02	0.10
295	365145.23	4332314.75	0.10
296	365146.38	4332314.84	0.10
297	365147.61	4332315.32	0.10
298	365148.79	4332314.91	0.10
299	365150.12	4332313.95	0.10
300	365150.85	4332312.43	0.10
301	365151.05	4332310.73	0.10
302	365150.59	4332308.63	0.10
303	365148.60	4332306.90	0.10
304	365146.35	4332305.67	0.10
305	365144.98	4332304.91	0.10
306	365143.96	4332304.04	0.10
307	365143.75	4332302.51	0.10
308	365145.03	4332300.83	0.10
309	365145.18	4332299.35	0.10
310	365144.62	4332298.12	0.10
311	365143.35	4332296.84	0.10
312	365141.66	4332295.52	0.10
313	365140.03	4332293.73	0.10
314	365138.86	4332290.67	0.10
315	365138.81	4332288.73	0.10
316	365138.60	4332285.02	0.10
317	365137.93	4332281.89	0.10
318	365137.16	4332278.51	0.10
319	365136.70	4332275.28	0.10
320	365136.24	4332272.15	0.10
321	365136.70	4332269.59	0.10
139	365137.00	4332268.68	0.10
322	365010.40	4332226.51	0.10
323	365012.82	4332229.99	0.10
324	365013.46	4332232.16	0.10
325	365013.52	4332234.54	0.10
326	365013.52	4332237.62	0.10
327	365012.49	4332239.57	0.10
328	365010.87	4332241.20	0.10
329	365010.06	4332242.77	0.10
330	365010.81	4332244.56	0.10
331	365012.76	4332246.51	0.10
332	365014.38	4332248.08	0.10
333	365016.82	4332248.51	0.10
334	365027.48	4332249.75	0.10

335	365030.97	4332250.62	0.10
336	365034.92	4332253.28	0.10
337	365040.44	4332258.53	0.10
338	365043.11	4332260.93	0.10
339	365044.51	4332262.66	0.10
340	365044.95	4332263.96	0.10
341	365044.30	4332265.04	0.10
342	365043.16	4332265.26	0.10
343	365042.02	4332265.31	0.10
344	365041.05	4332266.07	0.10
345	365041.11	4332268.02	0.10
346	365042.40	4332271.32	0.10
347	365043.16	4332273.65	0.10
348	365044.84	4332274.74	0.10
349	365052.31	4332275.11	0.10
350	365060.23	4332274.62	0.10
351	365062.23	4332273.59	0.10
352	365063.91	4332271.75	0.10
353	365065.75	4332268.61	0.10
354	365068.07	4332263.74	0.10
355	365071.70	4332260.11	0.10
356	365074.53	4332257.23	0.10
357	365076.43	4332255.07	0.10
358	365076.97	4332253.93	0.10
359	365077.24	4332251.98	0.10
360	365077.40	4332250.41	0.10
361	365078.21	4332249.60	0.10
362	365080.34	4332249.81	0.10
363	365019.49	4332229.55	0.10
322	365010.40	4332226.51	0.10
364	365106.48	4332258.52	0.10
365	365092.05	4332253.71	0.10
366	365091.97	4332256.96	0.10
367	365091.88	4332258.54	0.10
368	365092.89	4332260.33	0.10
369	365095.03	4332260.94	0.10
370	365097.99	4332260.56	0.10
371	365102.02	4332259.83	0.10
364	365106.48	4332258.52	0.10
372	368934.26	4342513.41	0.10
373	368994.43	4342535.94	0.10
374	369021.52	4342384.33	0.10
375	369054.21	4342199.33	0.10
376	369079.32	4342055.36	0.10
377	369102.58	4341923.57	0.10
378	369127.10	4341784.87	0.10
379	369152.31	4341641.20	0.10
380	369176.26	4341506.24	0.10

381	369228.21	4341379.50	0.10
382	369278.51	4341257.01	0.10
383	369337.74	4341112.54	0.10
384	369384.79	4340997.82	0.10
385	369445.08	4340851.15	0.10
386	369494.42	4340731.06	0.10
387	369553.65	4340587.71	0.10
388	369603.75	4340465.16	0.10
389	369658.80	4340330.86	0.10
390	369710.96	4340203.62	0.10
391	369764.21	4340073.80	0.10
392	369806.55	4339970.10	0.10
393	369848.82	4339866.67	0.10
394	369908.79	4339721.55	0.10
395	369960.61	4339595.63	0.10
396	369987.92	4339528.84	0.10
397	370027.23	4339432.73	0.10
398	370085.00	4339292.90	0.10
399	370130.20	4339182.56	0.10
400	370194.79	4339025.77	0.10
401	370250.93	4338889.57	0.10
402	370290.74	4338793.21	0.10
403	370215.00	4338645.81	0.10
404	370149.71	4338517.67	0.10
405	370090.88	4338402.31	0.10
406	370023.36	4338269.83	0.10
407	369956.66	4338138.91	0.10
408	369889.54	4338007.68	0.10
409	369828.69	4337887.92	0.10
410	369763.06	4337758.46	0.10
411	369697.42	4337630.06	0.10
412	369631.68	4337501.33	0.10
413	369567.16	4337374.87	0.10
414	369500.69	4337244.45	0.10
415	369435.99	4337118.03	0.10
416	369363.71	4336976.05	0.10
417	369298.42	4336847.84	0.10
418	369234.19	4336722.49	0.10
419	369171.02	4336599.02	0.10
420	369108.01	4336474.82	0.10
421	369053.08	4336367.37	0.10
422	368982.72	4336229.93	0.10
423	368917.16	4336101.68	0.10
424	368851.05	4335971.79	0.10
425	368787.09	4335845.86	0.10
426	368721.00	4335716.29	0.10
427	368655.98	4335589.38	0.10
428	368599.28	4335477.87	0.10
429	368507.25	4335296.80	0.10
430	368444.60	4335174.28	0.10

431	368385.65	4335059.20	0.10
432	368333.44	4334955.52	0.10
433	368282.17	4334854.22	0.10
434	368227.22	4334746.00	0.10
435	368176.00	4334644.91	0.10
436	368096.96	4334489.46	0.10
437	368032.97	4334364.21	0.10
438	367914.54	4334130.04	0.10
439	367800.05	4334046.61	0.10
440	367678.65	4333958.26	0.10
441	367566.32	4333875.92	0.10
442	367443.34	4333785.52	0.10
443	367336.19	4333706.65	0.10
444	367216.71	4333619.36	0.10
445	367101.70	4333534.96	0.10
446	366968.48	4333437.79	0.10
447	366872.33	4333367.02	0.10
448	366767.96	4333290.46	0.10
449	366649.72	4333203.73	0.10
450	366531.69	4333116.99	0.10
451	366413.05	4333030.36	0.10
452	366299.65	4332946.58	0.10
453	366188.06	4332864.95	0.10
454	366072.30	4332780.31	0.10
455	365957.85	4332696.05	0.10
456	365855.26	4332620.87	0.10
457	365755.52	4332547.72	0.10
458	365656.32	4332474.88	0.10
459	365574.54	4332414.62	0.10
460	365473.97	4332381.11	0.10
461	365362.97	4332344.12	0.10
462	365244.62	4332304.54	0.10
463	365142.55	4332270.53	0.10
464	365141.64	4332276.87	0.10
465	365141.02	4332283.70	0.10
466	365141.85	4332288.41	0.10
467	365142.32	4332291.62	0.10
468	365144.28	4332293.69	0.10
469	365145.52	4332296.85	0.10
470	365146.82	4332299.09	0.10
471	365146.77	4332301.11	0.10
472	365146.41	4332302.61	0.10
473	365146.20	4332303.80	0.10
474	365147.39	4332304.94	0.10
475	365149.87	4332305.71	0.10
476	365152.46	4332306.18	0.10
477	365153.70	4332307.11	0.10
478	365154.58	4332310.47	0.10
479	365155.20	4332315.03	0.10
480	365155.15	4332317.62	0.10

481	365154.37	4332319.22	0.10
482	365152.31	4332319.74	0.10
483	365150.65	4332319.84	0.10
484	365148.94	4332319.59	0.10
485	365147.39	4332319.28	0.10
486	365146.25	4332320.00	0.10
487	365144.91	4332321.55	0.10
488	365144.86	4332324.09	0.10
489	365145.11	4332327.05	0.10
490	365146.30	4332331.14	0.10
491	365147.13	4332332.38	0.10
492	365148.68	4332332.54	0.10
493	365150.60	4332332.17	0.10
494	365152.05	4332331.66	0.10
495	365153.60	4332331.86	0.10
496	365154.68	4332332.74	0.10
497	365154.89	4332334.87	0.10
498	365154.32	4332336.93	0.10
499	365153.24	4332337.81	0.10
500	365152.25	4332338.90	0.10
501	365151.81	4332340.23	0.10
502	365224.61	4332364.49	0.10
503	365342.96	4332404.07	0.10
504	365453.99	4332441.07	0.10
505	365545.09	4332471.41	0.10
506	365618.86	4332525.78	0.10
507	365718.13	4332598.66	0.10
508	365817.89	4332671.84	0.10
509	365920.44	4332746.99	0.10
510	366034.89	4332831.24	0.10
511	366150.75	4332915.96	0.10
512	366262.24	4332997.52	0.10
513	366375.61	4333081.27	0.10
514	366494.36	4333167.98	0.10
515	366612.31	4333254.67	0.10
516	366730.57	4333341.42	0.10
517	366834.91	4333417.95	0.10
518	366931.11	4333488.76	0.10
519	367064.40	4333585.98	0.10
520	367179.36	4333670.34	0.10
521	367298.83	4333757.62	0.10
522	367405.89	4333836.42	0.10
523	367528.91	4333926.86	0.10
524	367641.36	4334009.28	0.10
525	367762.85	4334097.70	0.10
526	367865.00	4334172.15	0.10
527	367976.62	4334392.82	0.10
528	368040.66	4334518.17	0.10
529	368119.65	4334673.51	0.10
530	368170.85	4334774.60	0.10


531	368225.81	4334882.80	0.10
532	368277.03	4334984.02	0.10
533	368329.28	4335087.78	0.10
534	368388.35	4335203.08	0.10
535	368450.95	4335325.52	0.10
536	368542.94	4335506.51	0.10
537	368599.67	4335618.09	0.10
538	368664.74	4335745.06	0.10
539	368730.77	4335874.55	0.10
540	368794.72	4336000.43	0.10
541	368860.85	4336130.39	0.10
542	368926.45	4336258.71	0.10
543	368996.82	4336396.16	0.10
544	369051.69	4336503.51	0.10
545	369114.70	4336627.69	0.10
546	369177.94	4336751.30	0.10
547	369242.14	4336876.60	0.10
548	369307.38	4337004.72	0.10
549	369379.69	4337146.75	0.10
550	369444.41	4337273.21	0.10
551	369510.85	4337403.58	0.10
552	369575.39	4337530.07	0.10
553	369641.14	4337658.82	0.10
554	369706.76	4337787.15	0.10
555	369772.33	4337916.52	0.10
556	369833.23	4338036.38	0.10
557	369900.37	4338167.66	0.10
558	369967.05	4338298.52	0.10
559	370034.56	4338431.01	0.10
560	370093.40	4338546.37	0.10
561	370158.73	4338674.58	0.10
562	370221.17	4338796.09	0.10
563	370192.52	4338865.47	0.10
564	370136.36	4339001.68	0.10
565	370071.74	4339158.54	0.10
566	370026.55	4339268.88	0.10
567	369968.78	4339408.68	0.10
568	369929.42	4339504.93	0.10
569	369902.14	4339571.66	0.10
570	369850.36	4339697.46	0.10
571	369790.38	4339842.62	0.10
572	369748.05	4339946.19	0.10
573	369705.71	4340049.88	0.10
574	369652.48	4340179.65	0.10
575	369600.31	4340306.90	0.10
576	369545.27	4340441.22	0.10
577	369495.19	4340563.71	0.10
578	369435.99	4340706.97	0.10
579	369386.62	4340827.13	0.10
580	369326.33	4340973.81	0.10

581	369279.27	4341088.57	0.10
582	369220.04	4341233.03	0.10
583	369169.75	4341355.51	0.10
584	369115.22	4341488.54	0.10
585	369090.08	4341630.21	0.10
586	369064.87	4341773.92	0.10
587	369040.34	4341912.58	0.10
588	369017.07	4342044.43	0.10
589	368991.96	4342188.42	0.10
590	368959.29	4342373.28	0.10
372	368934.26	4342513.41	0.10
591	368990.46	4342558.18	0.10
592	368930.33	4342535.39	0.10
593	368881.50	4342808.74	0.10
594	368821.61	4343149.14	0.10
595	368759.25	4343497.49	0.10
596	368717.04	4343736.26	0.10
597	368686.55	4343909.47	0.10
598	368669.07	4344004.99	0.10
599	368647.58	4344122.74	0.10
600	368709.43	4344255.59	0.10
601	368765.06	4344374.51	0.10
602	368824.74	4344502.99	0.10
603	368872.58	4344605.74	0.10
604	368919.52	4344706.51	0.10
605	368971.14	4344817.58	0.10
606	369033.76	4344951.95	0.10
607	369084.89	4345060.47	0.10
608	369199.66	4345306.40	0.10
609	369392.01	4345719.86	0.10
610	369538.46	4346034.22	0.10
611	369597.13	4346159.39	0.10
612	369648.94	4346270.79	0.10
613	369696.30	4346372.07	0.10
614	369755.69	4346499.16	0.10
615	369817.69	4346632.05	0.10
616	369884.11	4346774.41	0.10
617	369945.66	4346906.37	0.10
618	370064.21	4347161.52	0.10
619	370125.08	4347292.26	0.10
620	370162.22	4347371.97	0.10
621	370222.05	4347499.92	0.10
622	370276.39	4347617.69	0.10
623	370325.97	4347722.90	0.10
624	370381.65	4347842.08	0.10
625	370423.00	4347930.87	0.10
626	370486.35	4348066.46	0.10
627	370524.46	4348149.43	0.10
628	370572.29	4348251.89	0.10

629	370622.02	4348358.29	0.10
630	370666.91	4348454.50	0.10
631	370713.12	4348553.13	0.10
632	370762.24	4348658.84	0.10
633	370890.56	4348703.60	0.10
634	371003.18	4348743.63	0.10
635	371122.55	4348785.63	0.10
636	371232.85	4348824.15	0.10
637	371345.30	4348863.81	0.10
638	371480.86	4348911.17	0.10
639	371630.35	4348805.67	0.10
640	371703.27	4348747.32	0.10
641	371670.12	4348701.60	0.10
642	371593.34	4348754.43	0.10
643	371470.99	4348840.77	0.10
644	371366.25	4348804.19	0.10
645	371253.76	4348764.51	0.10
646	371143.48	4348725.99	0.10
647	371024.28	4348684.05	0.10
648	370911.52	4348643.98	0.10
649	370808.29	4348607.97	0.10
650	370770.39	4348526.39	0.10
651	370724.16	4348427.74	0.10
652	370679.28	4348331.54	0.10
653	370629.55	4348225.16	0.10
654	370581.83	4348122.91	0.10
655	370543.67	4348039.86	0.10
656	370480.28	4347904.15	0.10
657	370438.92	4347815.35	0.10
658	370383.17	4347696.04	0.10
659	370333.70	4347591.03	0.10
660	370279.36	4347473.26	0.10
661	370219.49	4347345.25	0.10
662	370182.38	4347265.57	0.10
663	370121.52	4347134.87	0.10
664	370002.95	4346879.69	0.10
665	369941.39	4346747.69	0.10
666	369874.97	4346605.33	0.10
667	369812.95	4346472.42	0.10
668	369753.56	4346345.31	0.10
669	369706.22	4346244.10	0.10
670	369654.39	4346132.64	0.10
671	369595.72	4346007.47	0.10
672	369449.31	4345693.19	0.10
673	369256.95	4345279.70	0.10
674	369142.11	4345033.62	0.10
675	369091.00	4344925.16	0.10
676	369028.44	4344790.92	0.10
677	368976.82	4344679.84	0.10
678	368929.87	4344579.06	0.10

679	368882.06	4344476.35	0.10
680	368822.33	4344347.79	0.10
681	368766.71	4344228.87	0.10
682	368713.36	4344114.29	0.10
683	368731.24	4344016.36	0.10
684	368748.76	4343920.59	0.10
685	368779.29	4343747.25	0.10
686	368821.47	4343508.57	0.10
687	368883.84	4343160.17	0.10
688	368943.72	4342819.79	0.10
591	368990.46	4342558.18	0.10

Схема расположения границ публичного сервитута

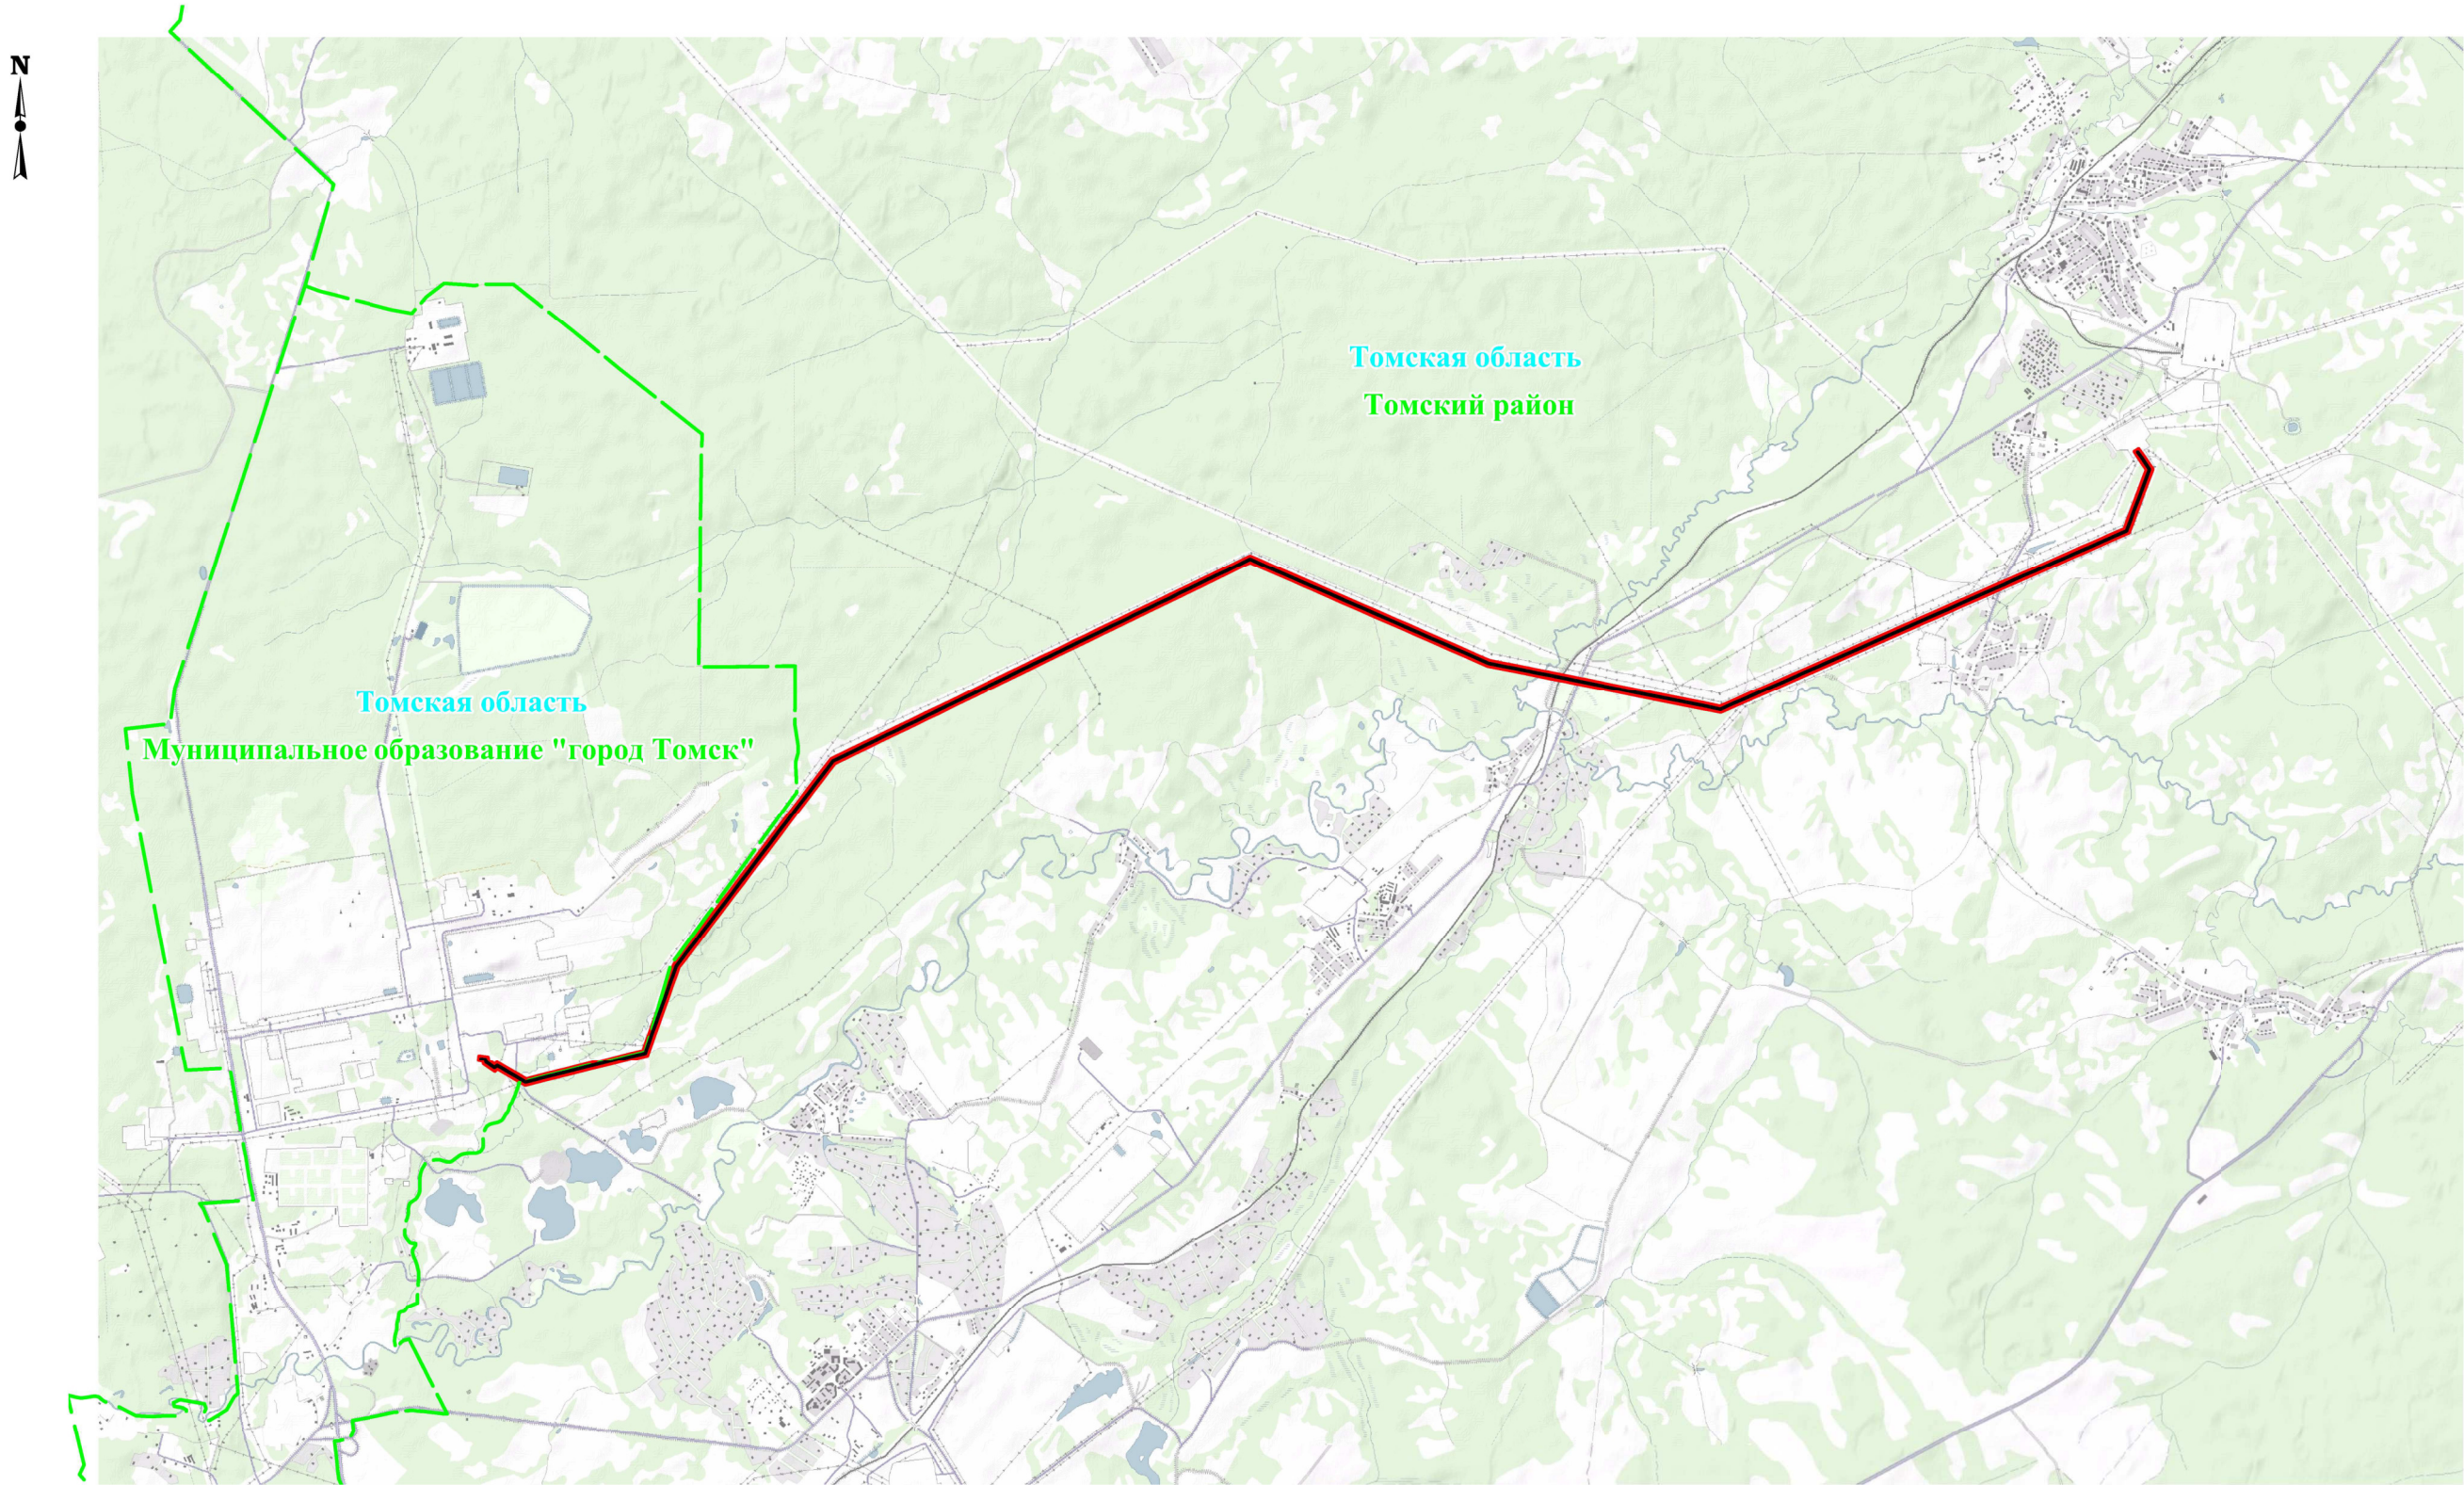


Используемые условные знаки и обозначения:

-  - обозначение границы публичного сервитута
-  - обозначение линии электропередачи
-  - обозначение границы муниципального образования

- Томский район - обозначение муниципального образования
- Томская область - обозначение субъекта

Масштаб: 1:80000

Схема расположения границ публичного сервитута

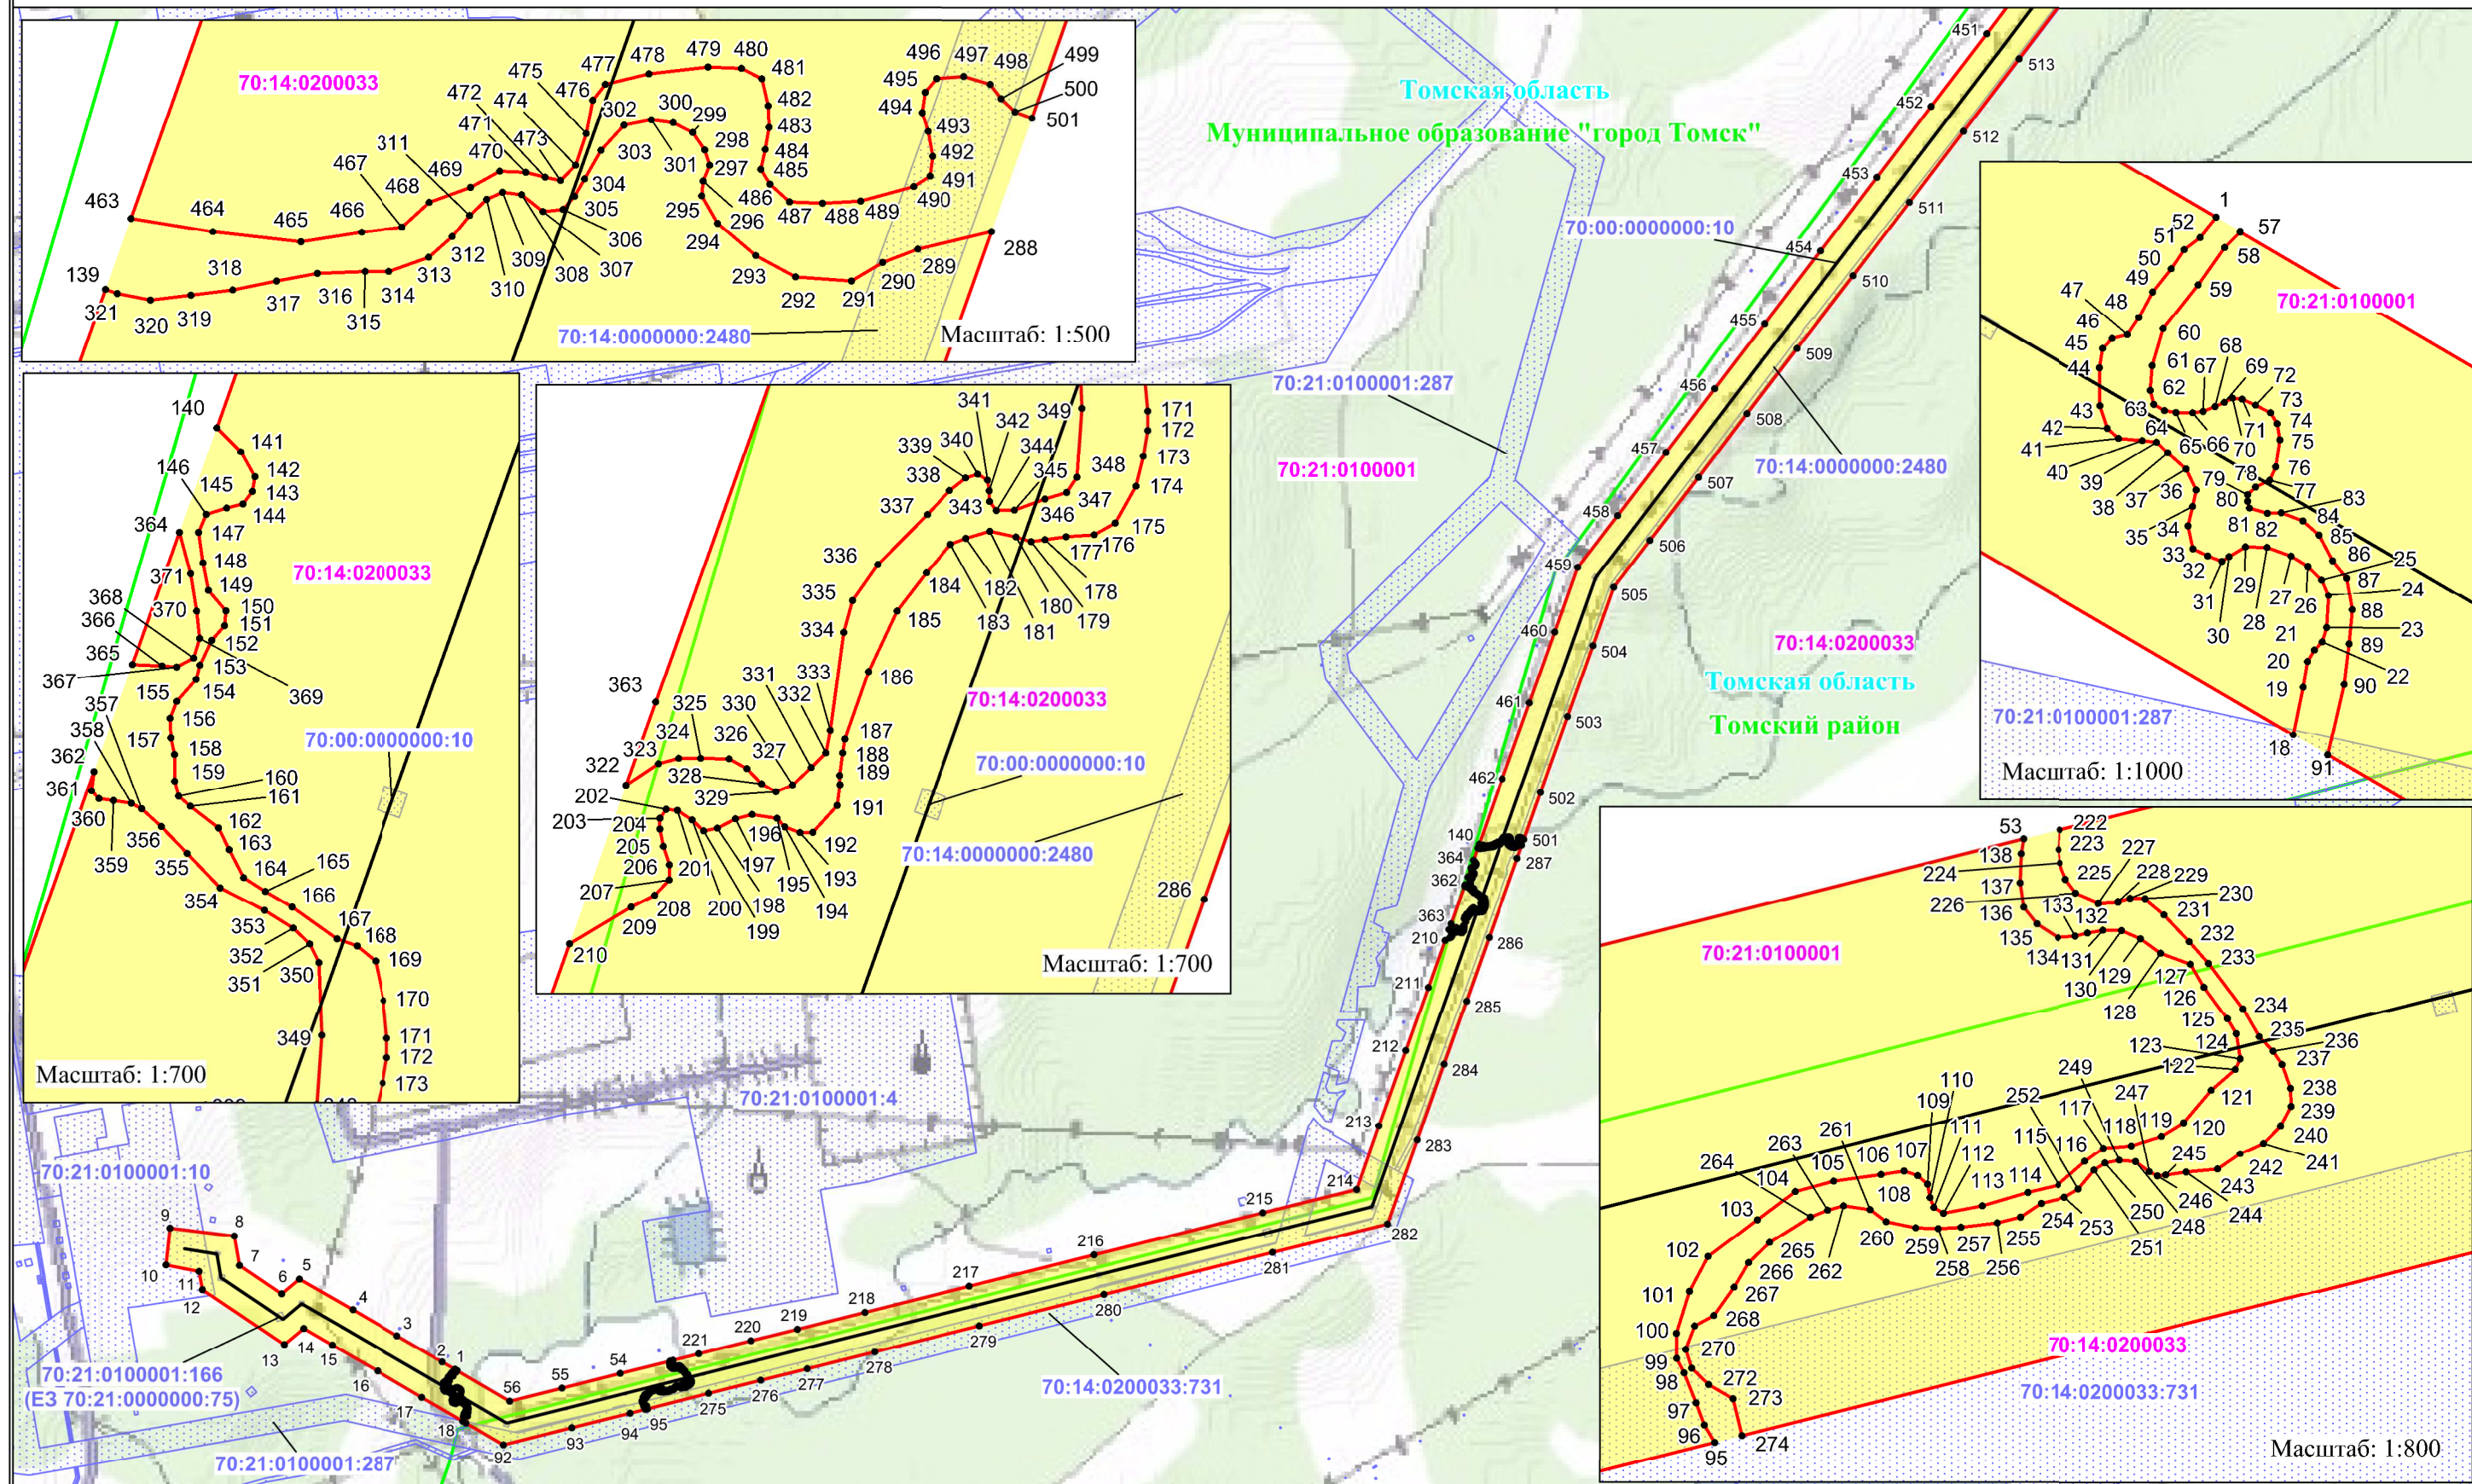

Используемые условные знаки и обозначения:

- обозначение границы публичного сервитута
- обозначение границы земельного участка
- обозначение границы кадастрового квартала
- обозначение линии электропередачи
- обозначение границы охранной зоны линии электропередачи
- обозначение границы муниципального образования

1 •

70:21:0100001
70:21:0100001:10


Томский район
Томская область

- обозначение характерной точки границы публичного сервитута
- обозначение номера кадастрового квартала
- обозначение кадастрового номера земельного участка
- обозначение муниципального образования
- обозначение субъекта

Масштаб: 1:10000

Выноска №1

Схема расположения границ публичного сервитута

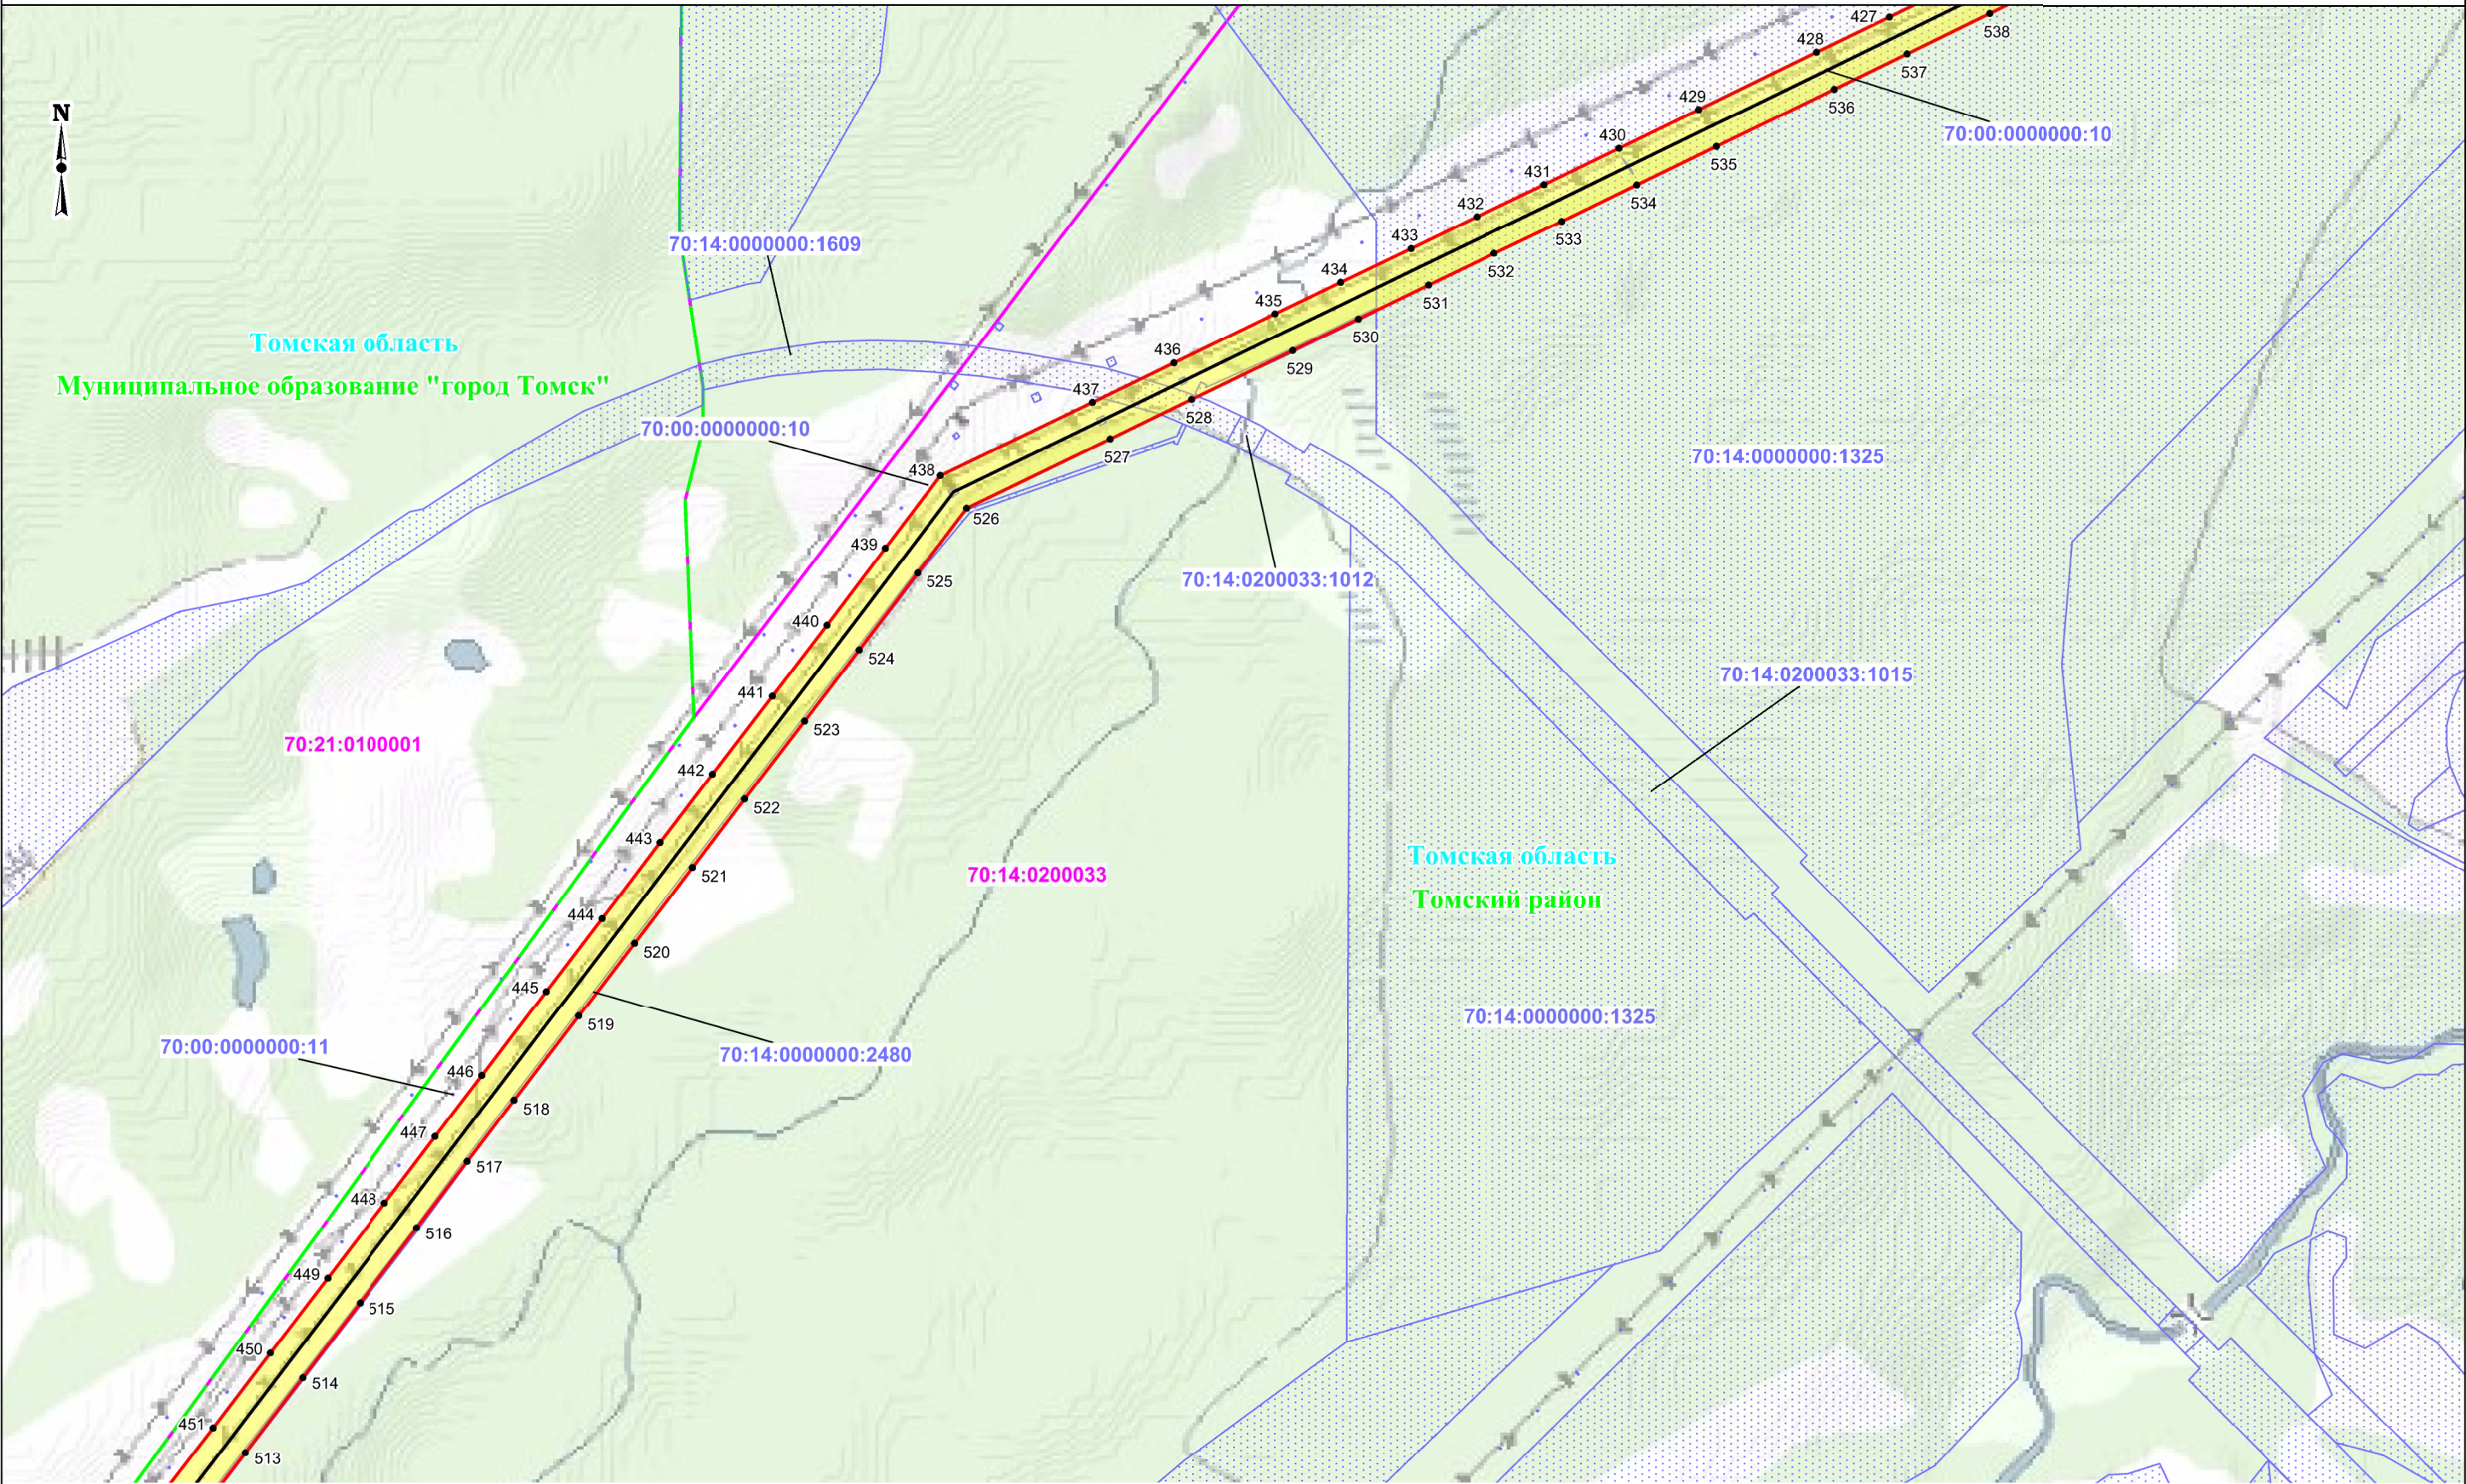

Используемые условные знаки и обозначения:

- обозначение границы публичного сервитута
- обозначение границы земельного участка
- обозначение границы кадастрового квартала
- обозначение линии электропередачи
- обозначение границы охранной зоны линии электропередачи
- обозначение границы муниципального образования

1 •

70:21:0100001
70:21:0100001:10

Томский район
Томская область

- обозначение характерной точки границы публичного сервитута
- обозначение номера кадастрового квартала
- обозначение кадастрового номера земельного участка
- обозначение муниципального образования
- обозначение субъекта

Масштаб: 1:10000

Выноска №2


Используемые условные знаки и обозначения:

	- обозначение границы публичного сервитута		- обозначение характерной точки границы публичного сервитута	Масштаб: 1:10000
	- обозначение границы земельного участка		- обозначение номера кадастрового квартала	
	- обозначение границы кадастрового квартала		- обозначение кадастрового номера земельного участка	Выноска №3
	- обозначение линии электропередачи		- обозначение муниципального образования	
	- обозначение границы охранной зоны линии электропередачи		- обозначение субъекта	
	- обозначение границы муниципального образования			

Используемые условные знаки и обозначения:		1 •	- обозначение характерной точки границы публичного сервитута	Масштаб: 1:10000
	- обозначение границы публичного сервитута	70:21:0100001	- обозначение номера кадастрового квартала	
	- обозначение границы земельного участка	70:21:0100001:10	- обозначение кадастрового номера земельного участка	
	- обозначение границы кадастрового квартала		- обозначение муниципального образования	
	- обозначение линии электропередачи	Томский район	- обозначение субъекта	
	- обозначение границы охранной зоны линии электропередачи	Томская область		Выписка №3
	- обозначение границы муниципального образования			

- обозначение границы охранной зоны линии электропередачи - обозначение границы муниципального образования	Томская область - обозначение субъекта	Выписка №3
---	--	------------

Схема расположения границ публичного сервитута

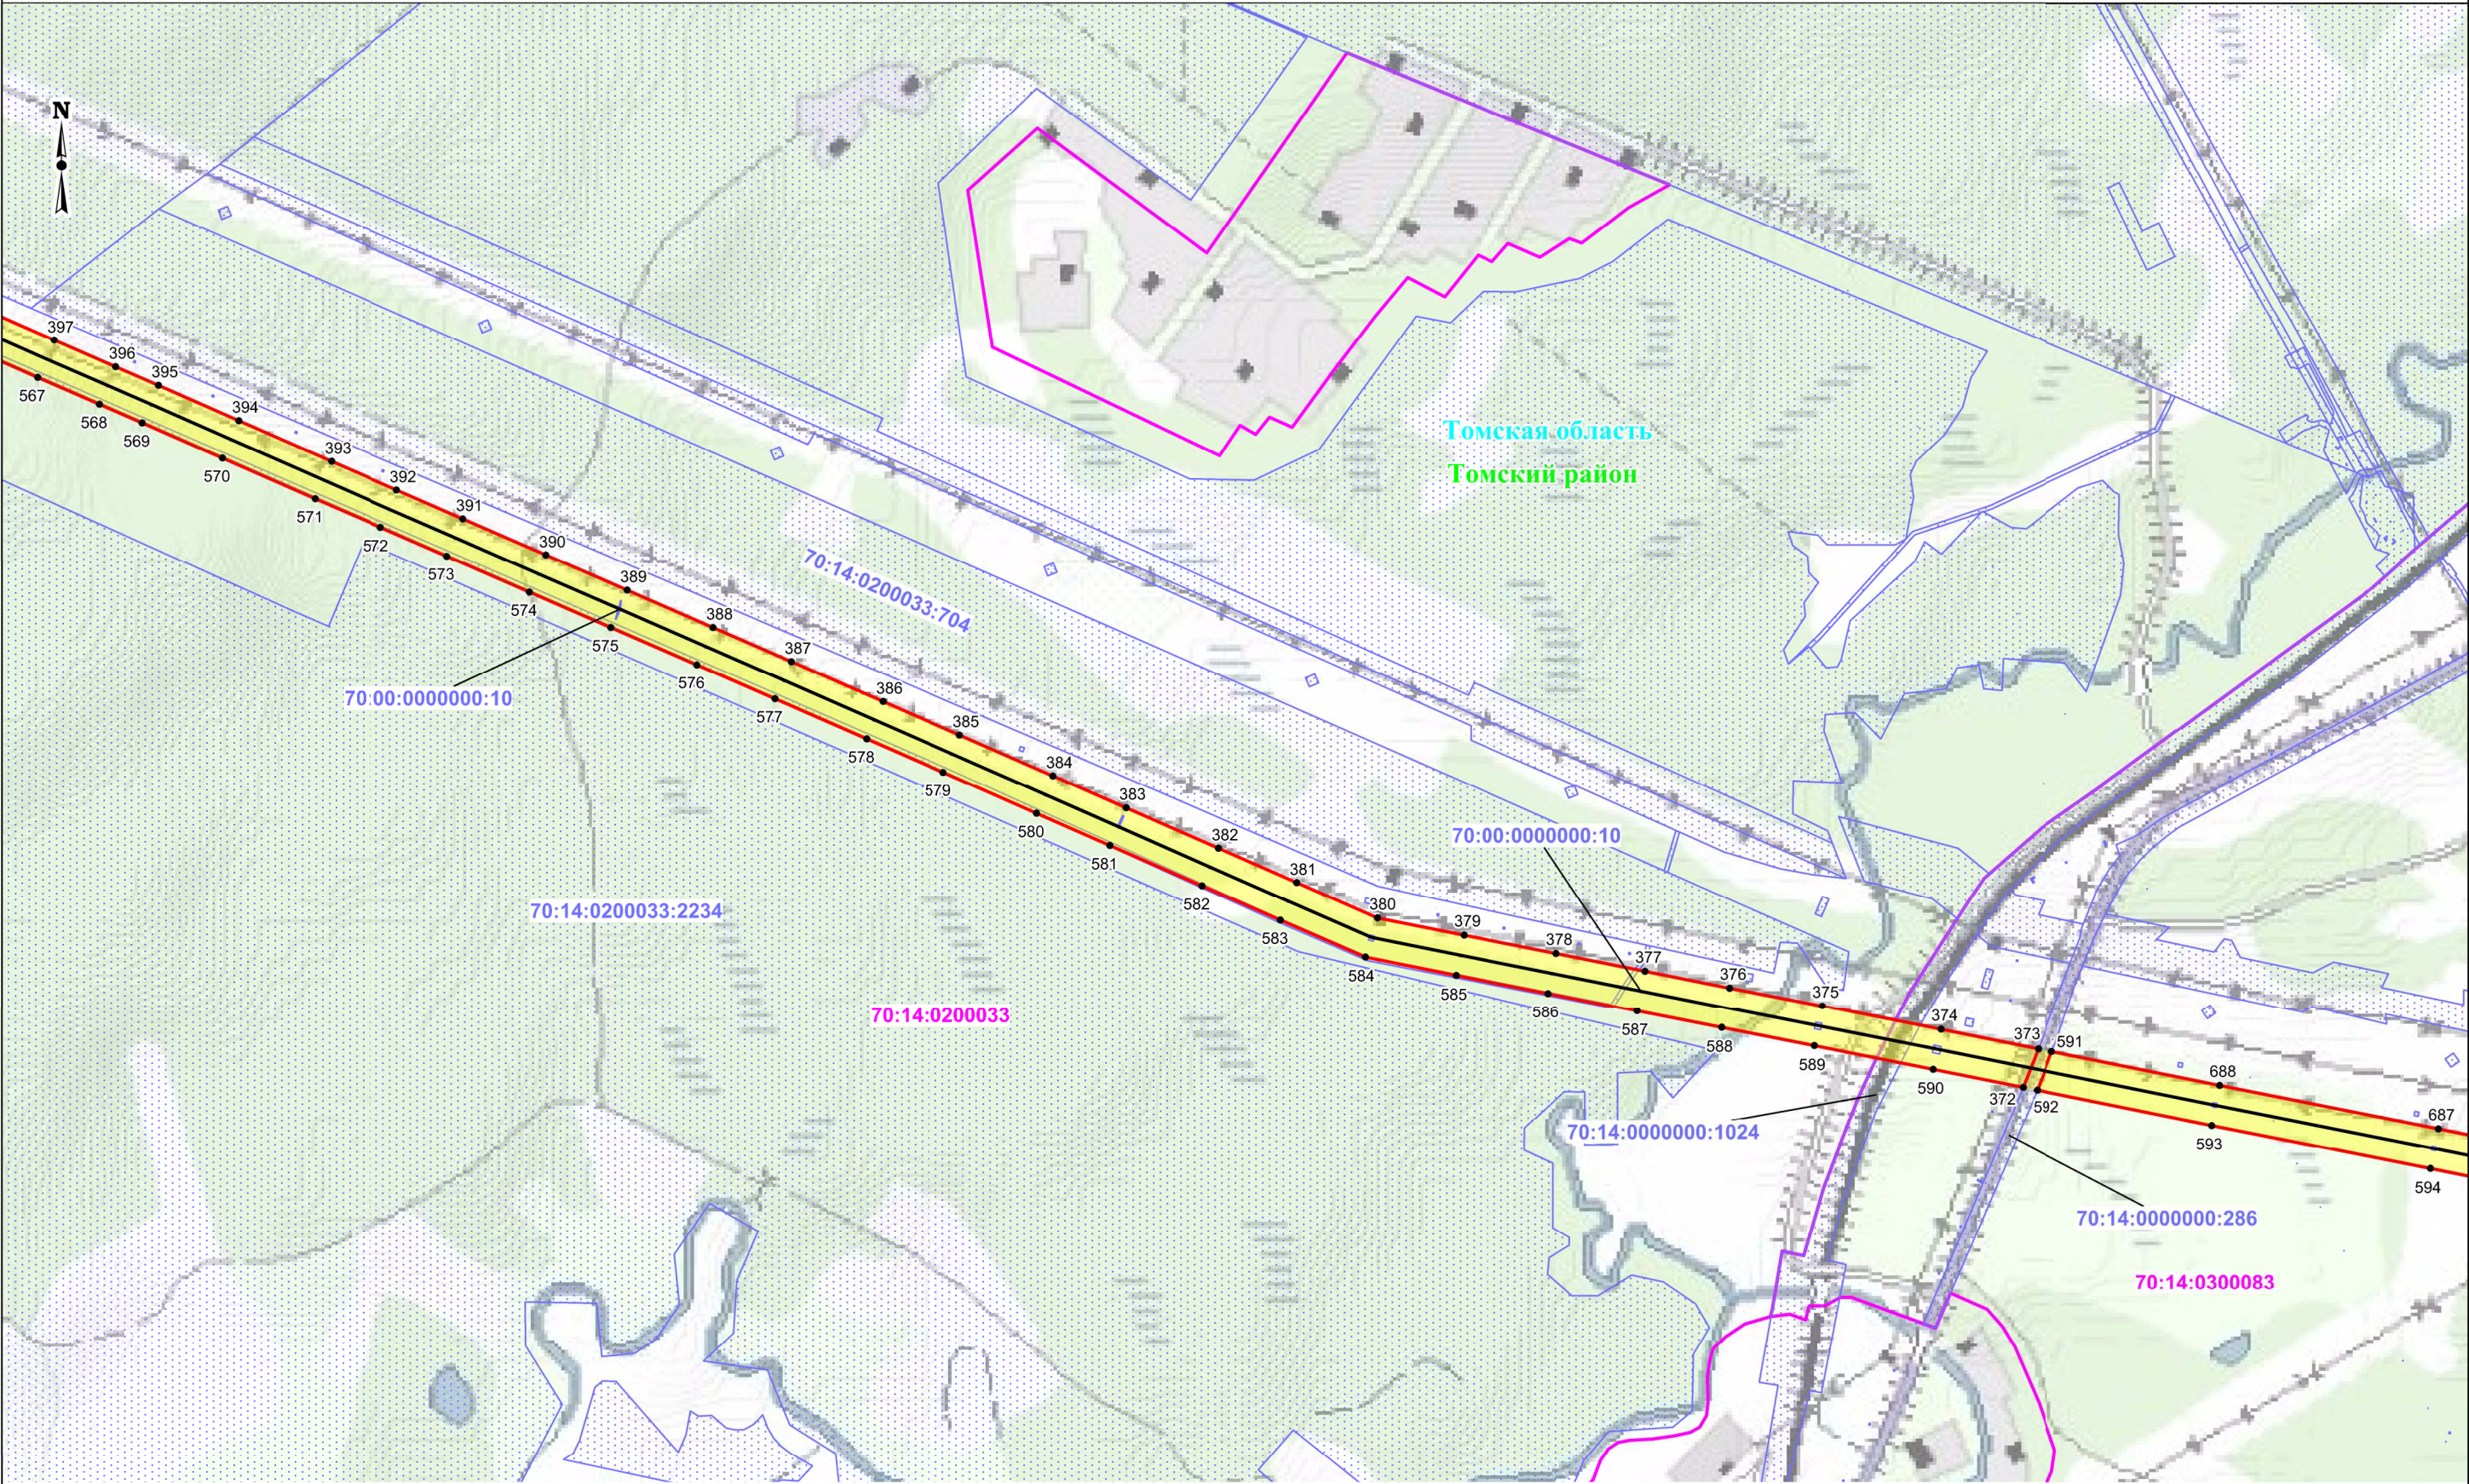

Используемые условные знаки и обозначения:


- обозначение границы публичного сервитута
- обозначение границы земельного участка
- обозначение границы кадастрового квартала
- обозначение линии электропередачи
- обозначение границы охранной зоны линии электропередачи
- обозначение границы муниципального образования

- обозначение характерной точки границы публичного сервитута
- обозначение номера кадастрового квартала
- обозначение кадастрового номера земельного участка
- обозначение муниципального образования
- обозначение субъекта

Масштаб: 1:10000

Выноска №4

Схема расположения границ публичного сервитута

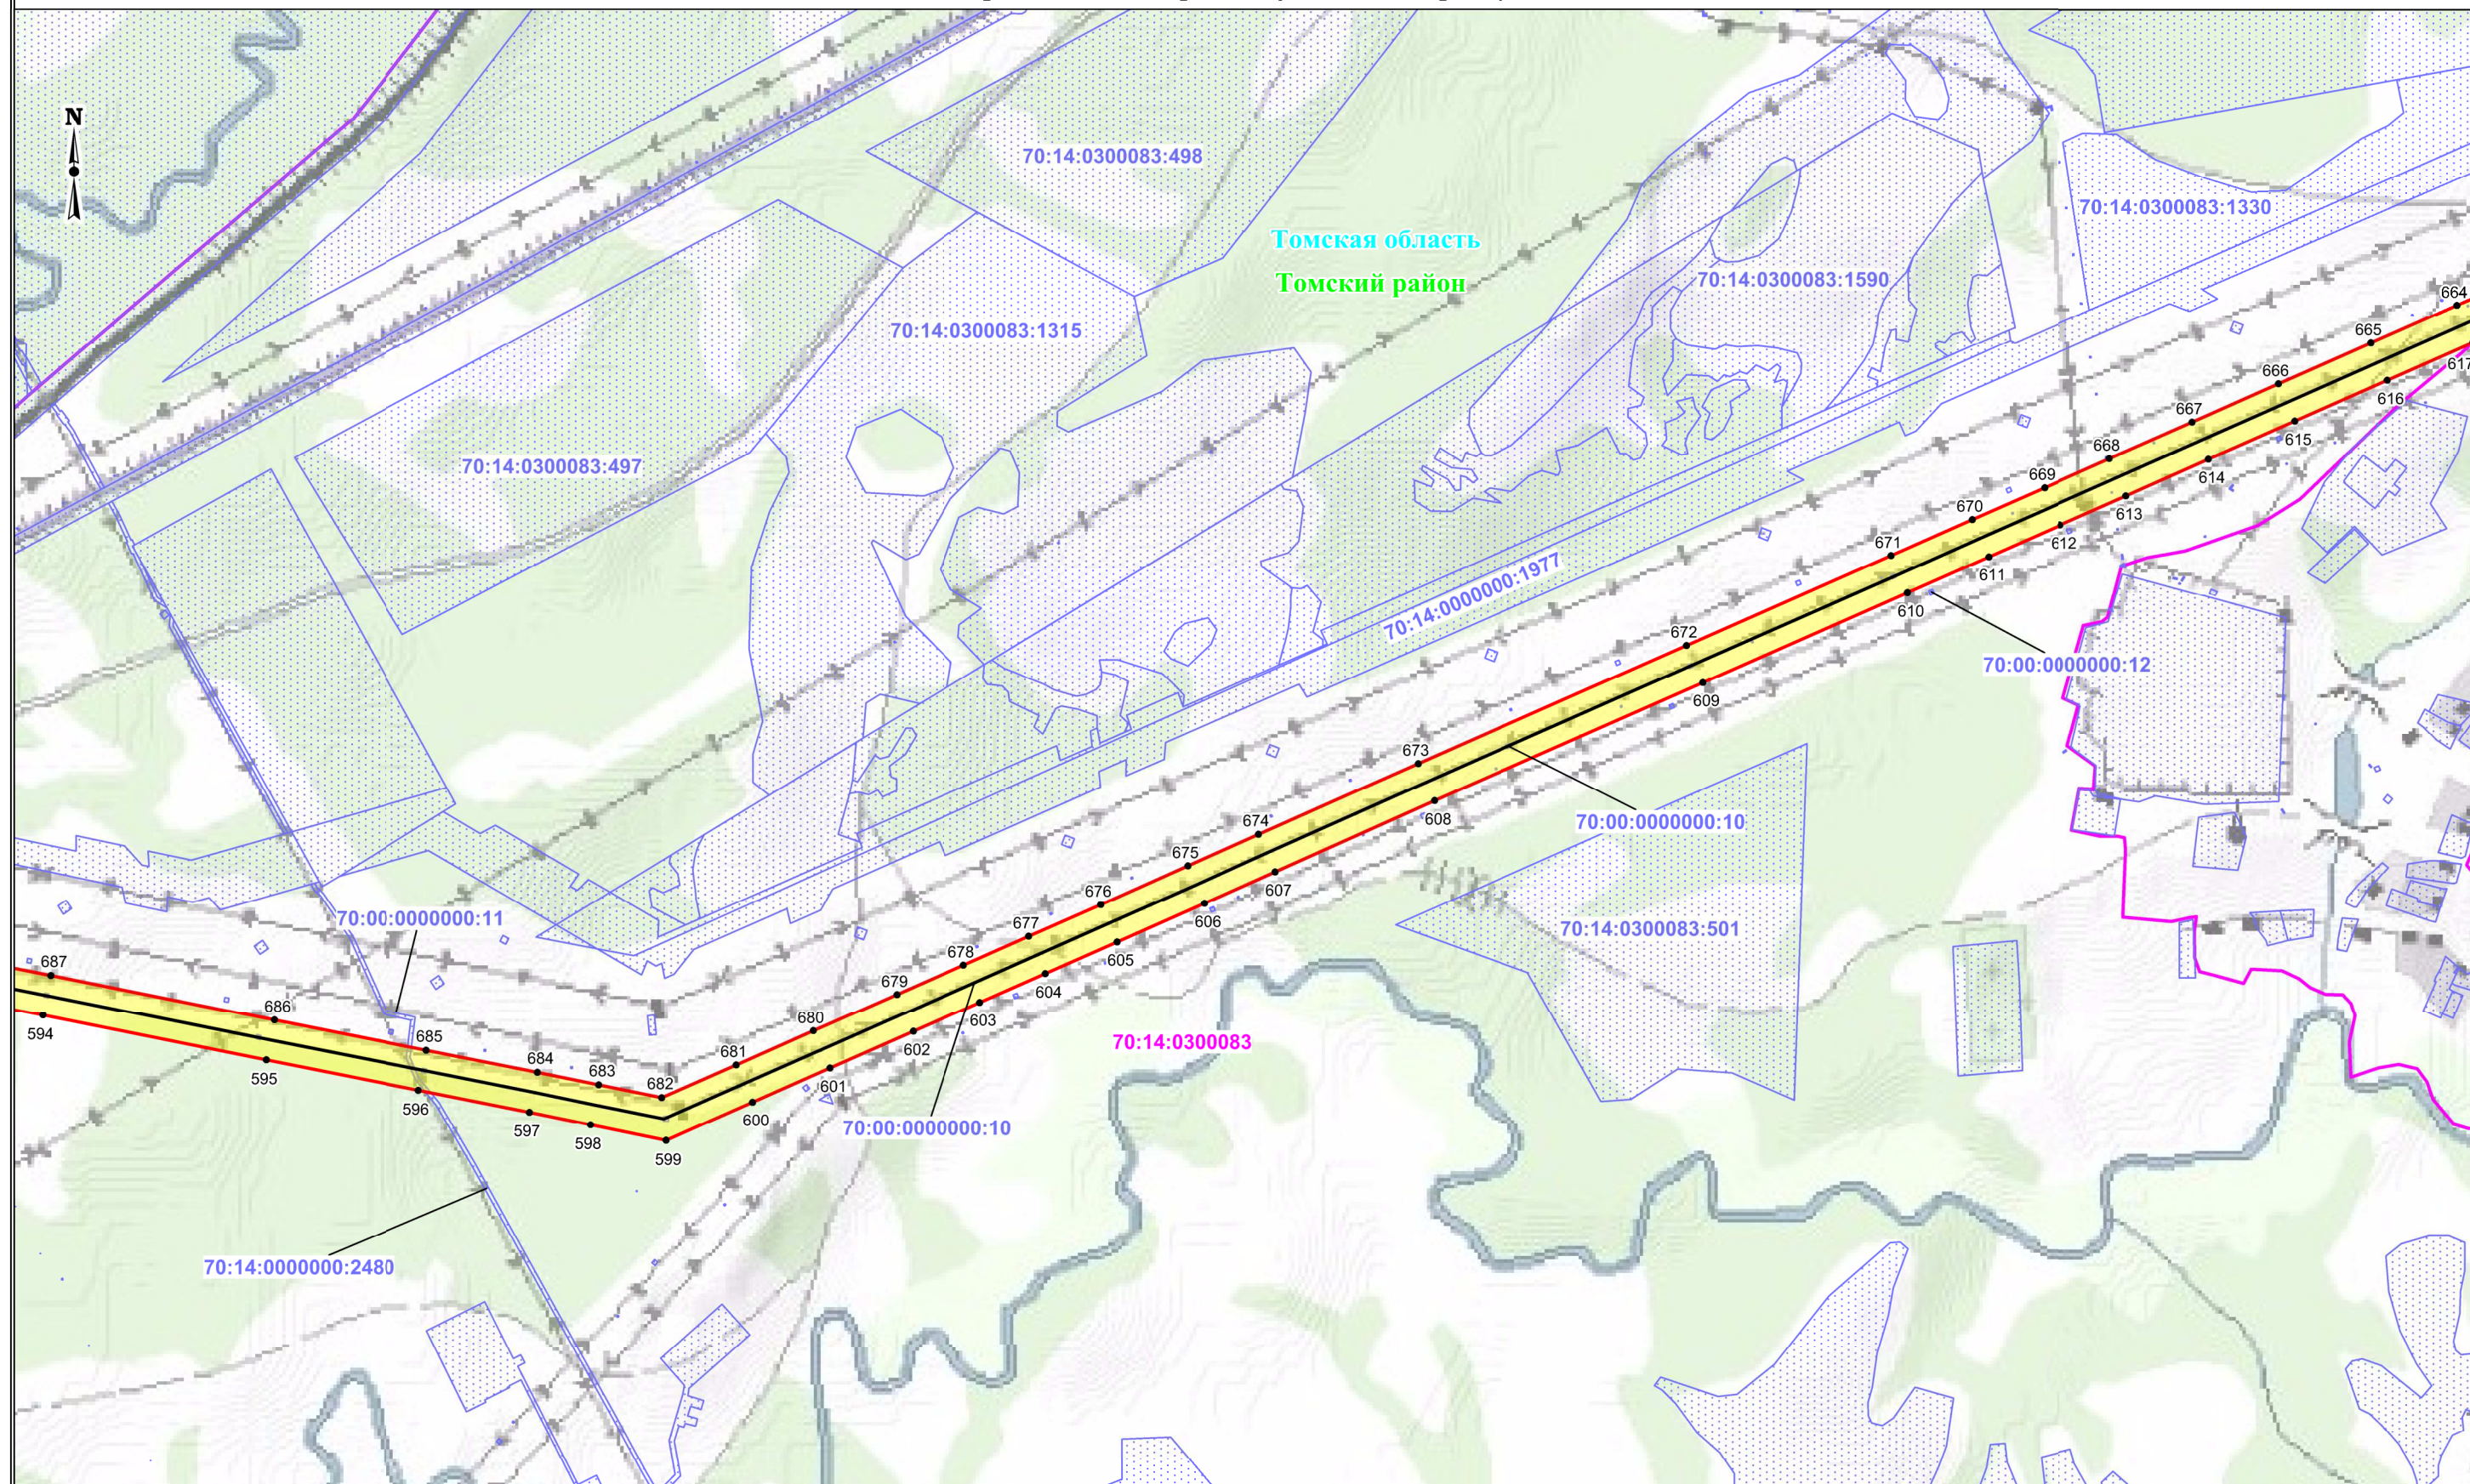

Используемые условные знаки и обозначения:

- обозначение границы публичного сервитута
- обозначение границы земельного участка
- обозначение границы кадастрового квартала
- обозначение линии электропередачи
- обозначение границы охранной зоны линии электропередачи
- обозначение границы муниципального образования

1 •

70:21:0100001
70:21:0100001:10


Томский район
Томская область

- обозначение характерной точки границы публичного сервитута
- обозначение номера кадастрового квартала
- обозначение кадастрового номера земельного участка
- обозначение муниципального образования
- обозначение субъекта

Масштаб: 1:10000

Выноска №5

Схема расположения границ публичного сервитута

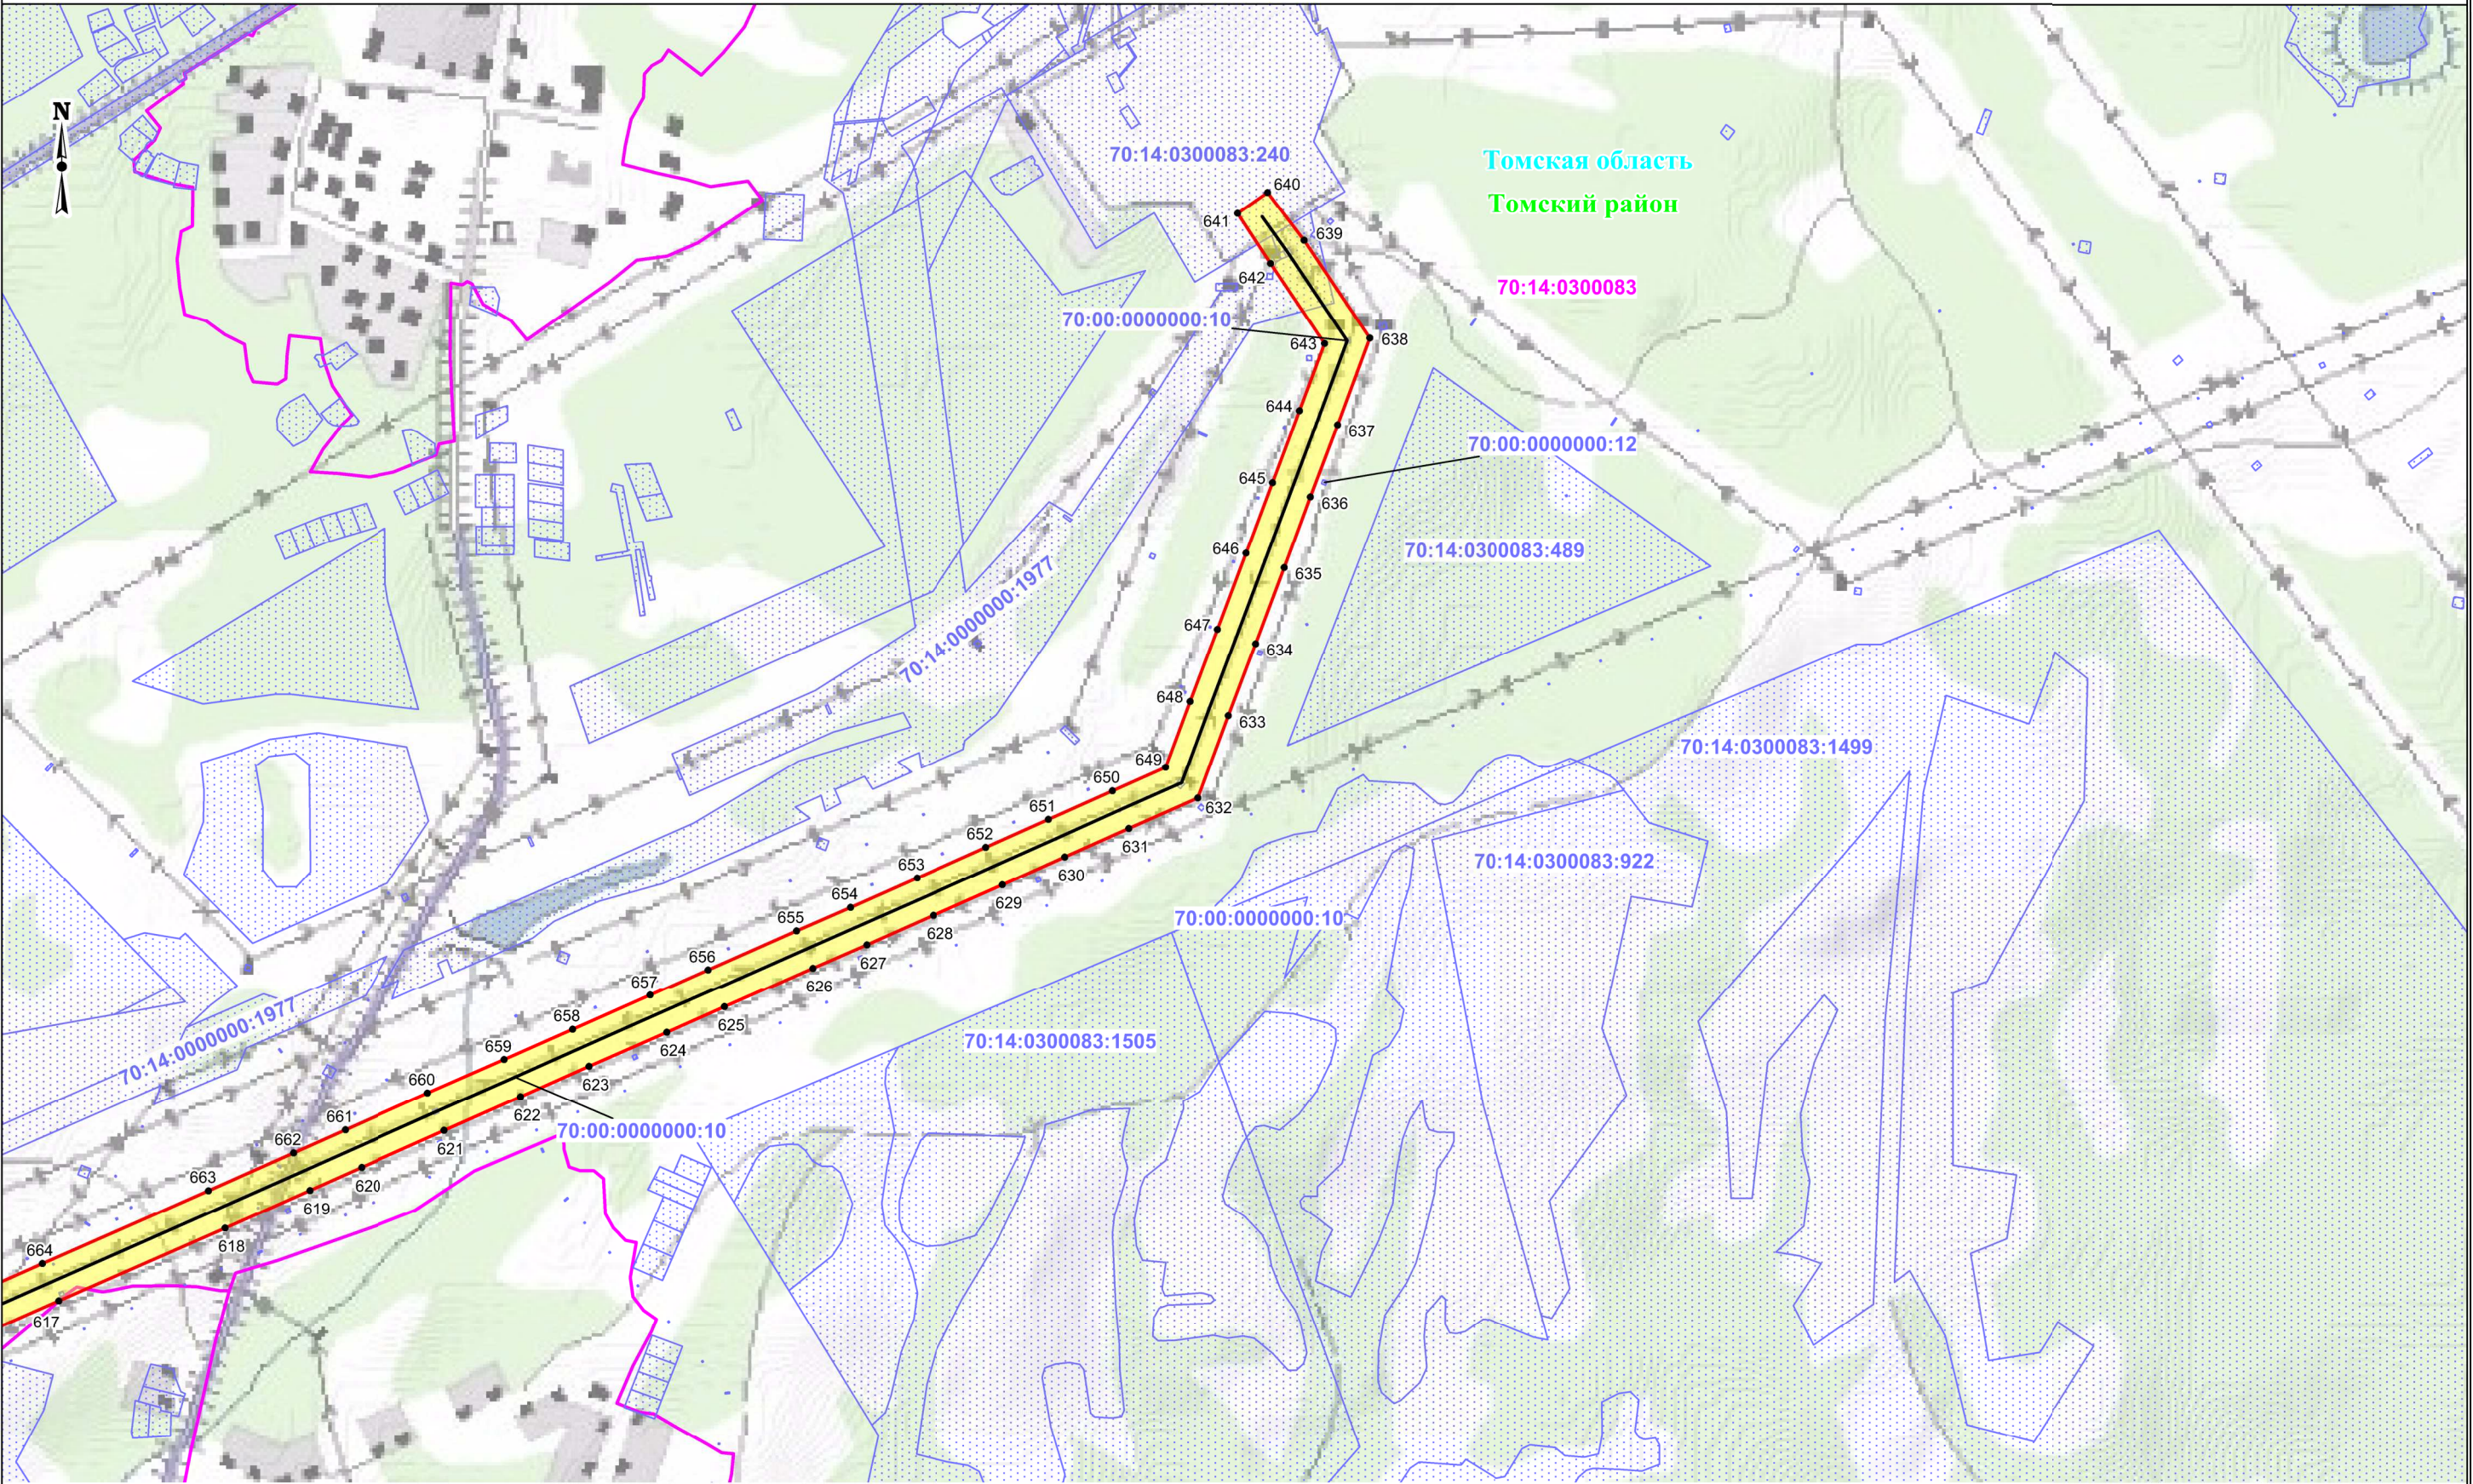

Используемые условные знаки и обозначения:

-  - обозначение границы публичного сервитута
-  - обозначение границы земельного участка
-  - обозначение границы кадастрового квартала
-  - обозначение линии электропередачи
-  - обозначение границы охранной зоны линии электропередачи
-  - обозначение границы муниципального образования

- 1 • - обозначение характерной точки границы публичного сервитута
- 70:21:0100001 - обозначение номера кадастрового квартала
- 70:21:0100001:10 - обозначение кадастрового номера земельного участка
- Томский район - обозначение муниципального образования
- Томская область - обозначение субъекта

Масштаб: 1:10000

Выноска №6