


Схема расположения земельного участка на кадастровом плане территории номер 70:14:0312004

Масштаб 1 : 500

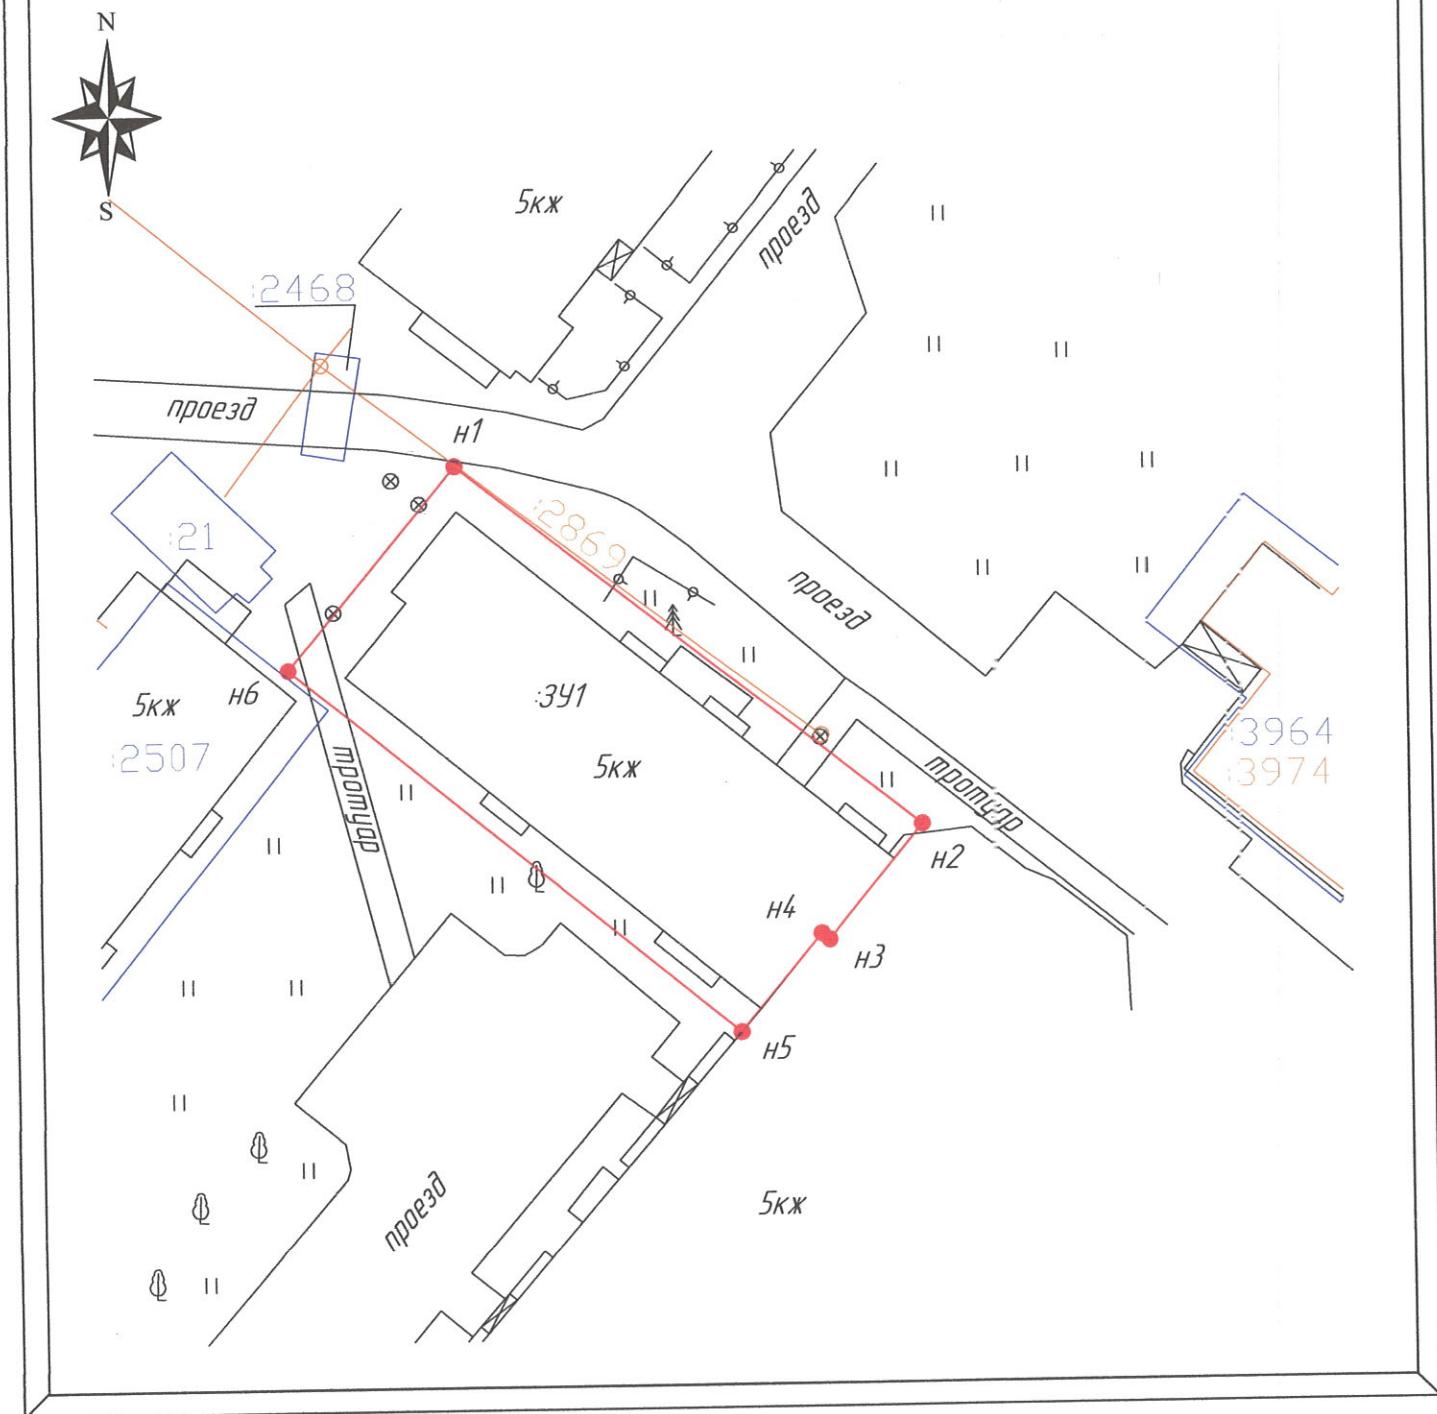


Граница земельного участка (70:14:0312004) проходит по поворотным точкам: h1, h2, h3, h4, h5, h6, h1

Смежные землепользователи:

- 1) По границе углов поворота h1- h2 – земли общего пользования (проезд);
- 2) По границе углов поворота h2- h1 – земли с неоформленными правами;

Условные обозначения:

- существующая часть границы, имеющаяся в ЕГРН сведения о которой достаточны для определения ее местоположения;
- вновь образованная часть границы, сведения о которой достаточны для определения ее местоположения;
- характерная точка границы, сведения о которой позволяют однозначно определить ее положение на местности;
- характерная точка границы земельного участка, сведения о которой отсутствуют в ЕГРН;
- границы земельных участков по сведениям ЕГРН;
- границы объектов капитального строительства по сведениям ЕГРН;
- границы ЗОУИТ по сведениям ЕГРН

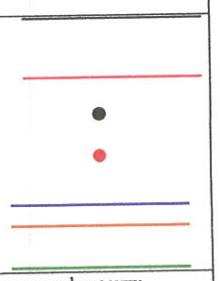

Остальные условные знаки приведены согласно: «Условные знаки для топографических планов масштабов 1:5000, 1:2000, 1:1000, 1:500», утвержденных ГУГК при Совете Министров СССР 25 ноября 1986 г.

Система координат: МСК-70

Условный номер земельного участка: 3У1

Адрес (местоположение): Российская Федерация, Томская область, Томский муниципальный район, Зональненское сельское поселение, п. Зональная Станция, ул. 40 лет Победы

Категория земель: земли населенного пункта

Площадь земельного участка : 691 м²

Обозначение характерных точек границ	Координаты		Обозначение характерных точек границ	Координаты	
	X	Y			
1	2	3	1	2	3
н1	343875.61	4329416.29	н5	343837.82	4329434.78
н2	343851.47	4329446.90	н6	343862.18	4329405.10
н3	343843.87	4329440.66	н1	343875.61	4329416.29
н4	343844.30	4329440.14			