


Схема функционального зонирования

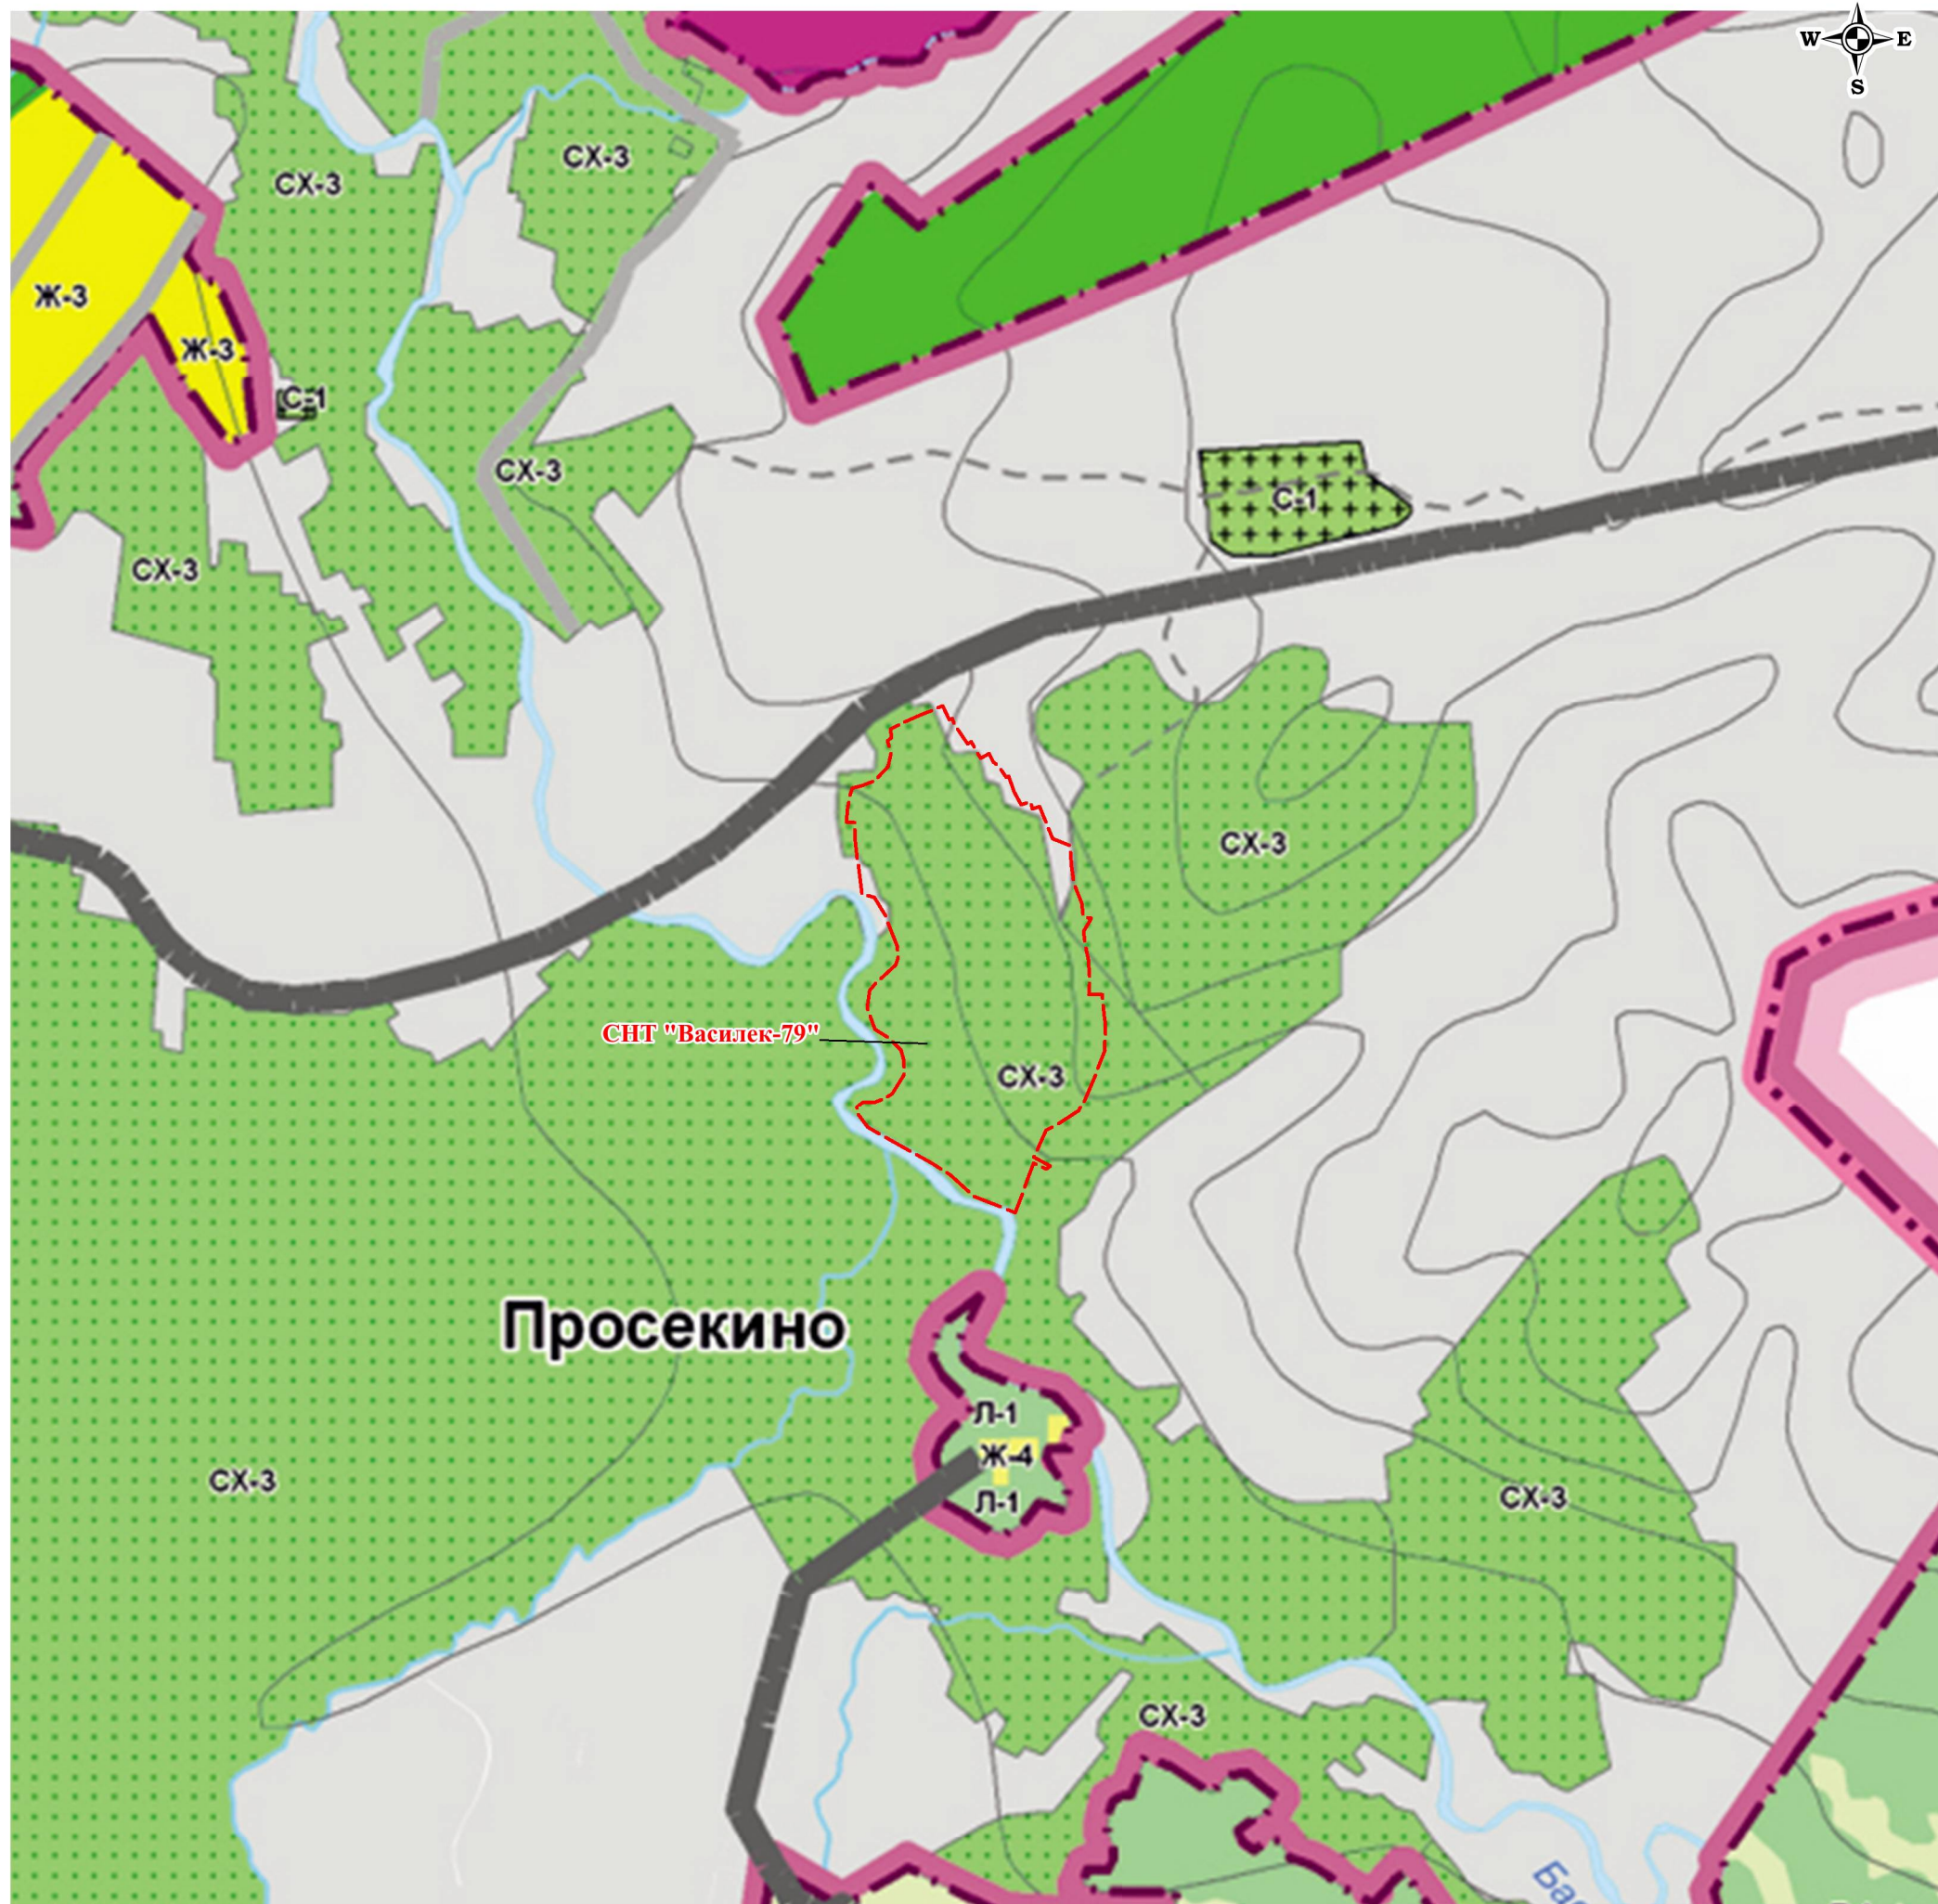

Условные обозначения

- граница элемента планировочной структуры
- СХ-3 зона размещения садовых и дачных участков
- Томской области
- муниципального района
- г. Томска
- поселений
- населенных пунктов

						МАТЕРИАЛЫ ПО ОБОСНОВАНИЮ ПРОЕКТА МЕЖЕВАНИЯ ТЕРРИТОРИИ			
						Российская Федерация, Томская область, Томский район, Богашевское сельское поселение, окр. д. Писарево, СНТ "Василек-79"			
Изм.	Кол.	Лист	№ док.	Подпись	Дата	Схема функционального зонирования	Стадия	Лист	Листов
							II		
Директор		А.М. Михайлов							
Исполнитель		О.А. Жильцова							
						Масштаб 1:10 000	ООО "Земля и недвижимость"		