

Утверждена

(наименование документа об утверждении, включая наименования

органов государственной власти или органов местного самоуправления,

принявших решение об утверждении схемы или подписавших соглашение

о перераспределении земельных участков)

от _____ № _____

**Схема расположения земельного участка или
земельных участков на кадастровом плане территории № 70:14:0100012**

Условный номер земельного участка - 70:14:0100012:3У1

Адрес земельного участка - Российская Федерация, Томская область,
Томский муниципальный район, Зоркальцевское сельское поселение,
д. Кудринский Участок, ул. Светлая


Площадь земельного участка - 722 кв.м.

Система координат - МСК 70 зона 4

Категория земель - Земли населенных пунктов

:3У1

Обозначение точек	Координаты, м	
	н1	356574,12
н2	356569,88	4306552,87
н3	356547,63	4306550,67
н4	356551,83	4306518,35
н1	356574,12	4306521,37

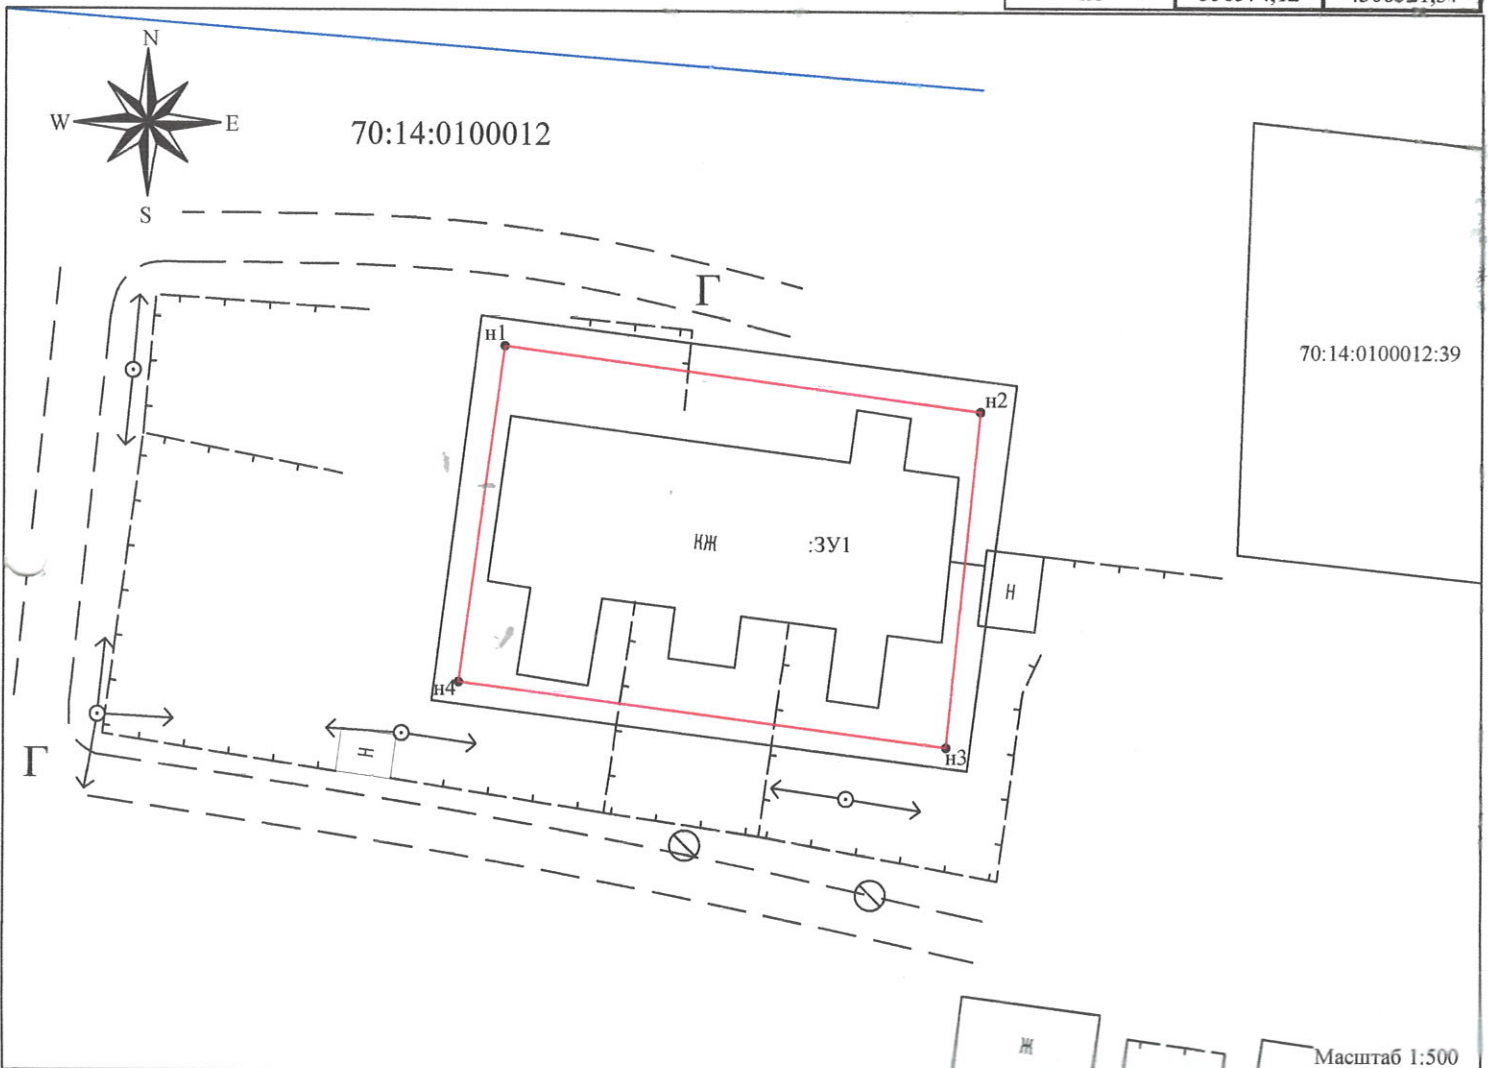

Условные обозначения:

- вновь образованная часть границы, сведения о которой достаточны для определения ее местоположения
- существующая часть границы, имеющиеся в ГКН сведения о которой достаточны для определения ее местоположения

● - характерная точка границы, сведения о которой позволяют однозначно определить ее местоположение

70:14:0100012 - номер кадастрового квартала

:3У1 - обозначение образуемого земельного участка

н1 - обозначение характерной точки границы образуемого земельного участка