


Схема границ земельных участков

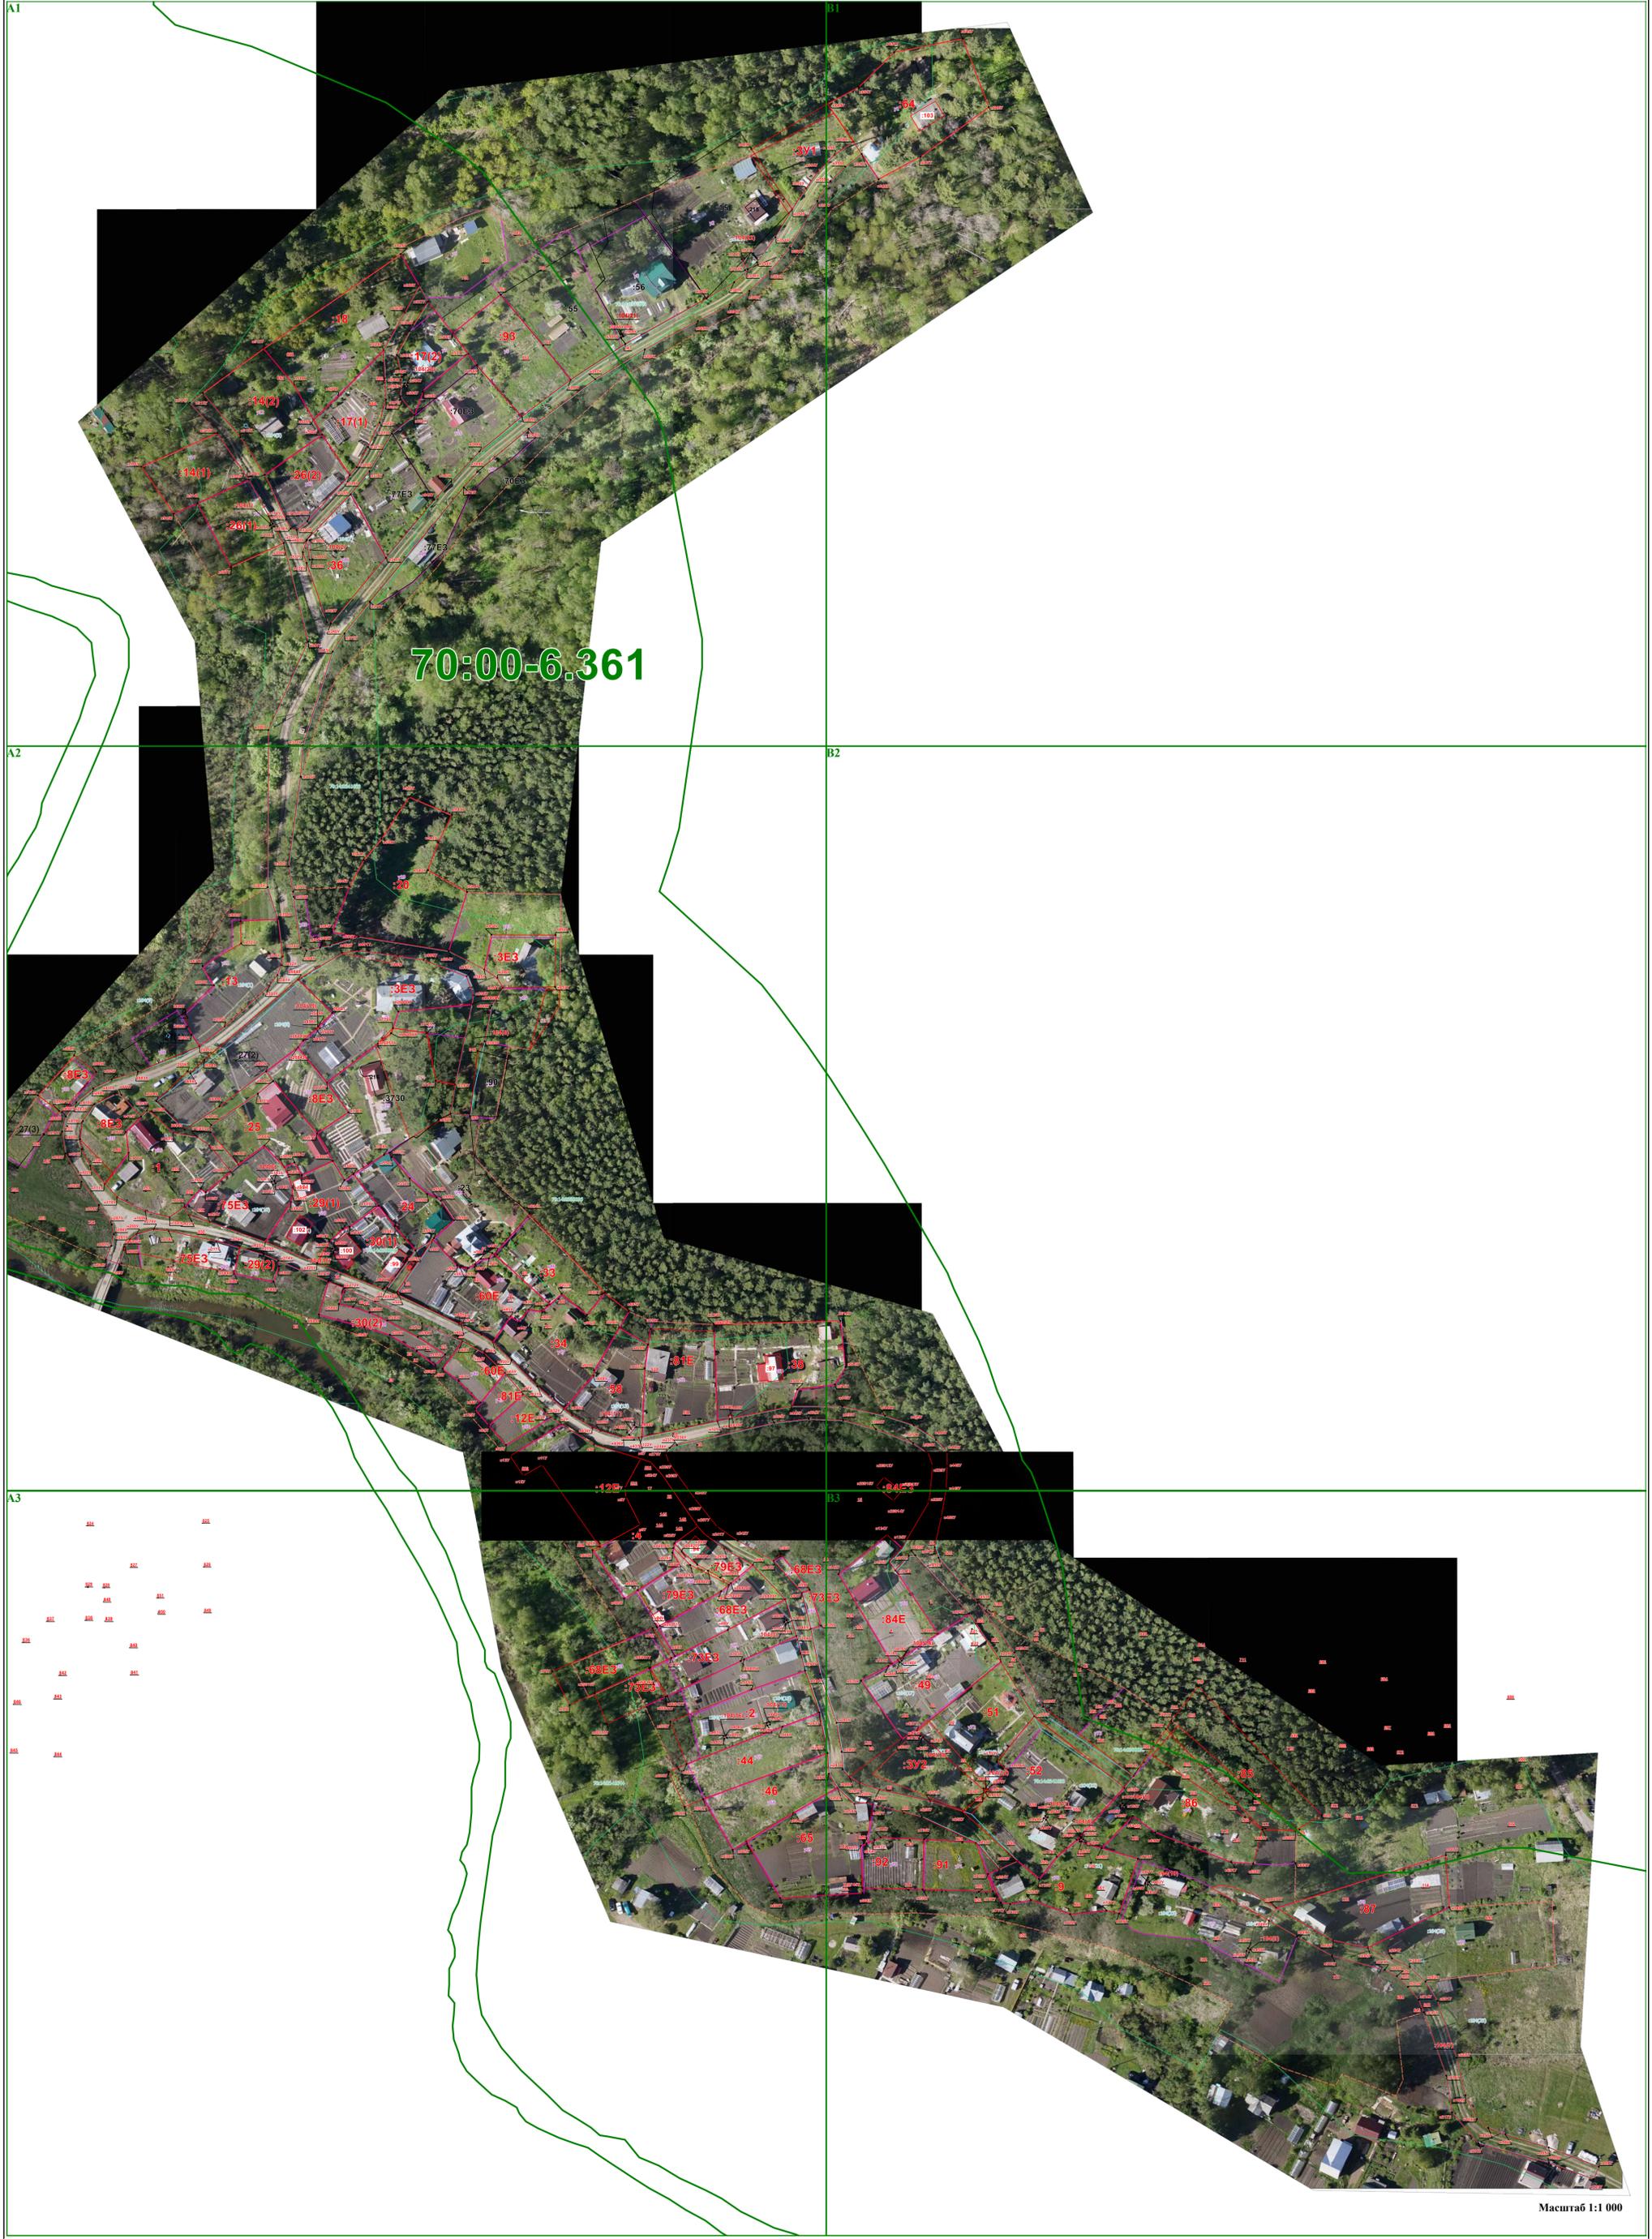

Масштаб 1:1 000

- Условные обозначения:
- Характерная точка границы земельного участка
 - Существующая часть границы, имеющаяся в ГКН сведения о которой достаточны для определения ее местоположения
 - вновь образованная или уточненная часть границы земельного участка, контур образованного здания, сооружения, объекта незавершенного строительства
 - 74:36:0 - Номер кадастрового квартала
 - Границы зон с особыми условиями использования территорий