

ГРАФИЧЕСКОЕ ОПИСАНИЕ

местоположения границ населенных пунктов, территориальных зон,
особо охраняемых природных территорий,
зон с особыми условиями использования территории

Публичный сервитут для эксплуатации существующего газопровода к жилому дому, расположенному по адресу:
Российская Федерация, Томская область, Томский муниципальный район, Богашевское сельское поселение, с.
Богашево, пер. Рабочий, 6/1

(наименование объекта, местоположение границ которого описано (далее - объект)

Раздел 1

Сведения об объекте		
№ п/п	Характеристики объекта	Описание характеристик
1	2	3
1	Местоположение объекта	Российская Федерация, Томская область, Томский муниципальный район, Богашевское сельское поселение, с. Богашево, пер. Рабочий
2	Площадь объекта +/- величина погрешности определения площади (Р+/- Дельта Р)	301 кв.м ± 6 кв.м
3	Иные характеристики объекта	—


Раздел 2

Сведения о местоположении границ объекта					
1. Система координат <u>МСК-70, зона 4</u>					
2. Сведения о характерных точках границ объекта					
Обозначение характерных точек границ	Координаты, м		Метод определения координат характерной точки	Средняя квадратическая погрешность положения характерной точки (M_t), м	Описание обозначения точки на местности (при наличии)
	X	Y			
1	2	3	4	5	6
1	335992.82	4337117.86	Картометрический метод	0.10	–
2	335993.40	4337117.94	Картометрический метод	0.10	–
3	335995.20	4337119.94	Картометрический метод	0.10	–
4	335995.05	4337120.50	Картометрический метод	0.10	–
5	335994.47	4337121.36	Картометрический метод	0.10	–
6	335993.54	4337121.80	Картометрический метод	0.10	–
7	335991.25	4337122.21	Картометрический метод	0.10	–
8	335981.37	4337110.75	Картометрический метод	0.10	–
9	335973.28	4337103.07	Картометрический метод	0.10	–
10	335967.85	4337099.83	Картометрический метод	0.10	–
11	335959.18	4337089.85	Картометрический метод	0.10	–
12	335957.78	4337089.43	Картометрический метод	0.10	–
13	335957.16	4337088.98	Картометрический метод	0.10	–
14	335956.67	4337088.08	Картометрический метод	0.10	–
15	335956.69	4337087.04	Картометрический метод	0.10	–
16	335957.24	4337086.15	Картометрический метод	0.10	–
17	335980.11	4337064.51	Картометрический метод	0.10	–
18	335981.01	4337064.02	Картометрический метод	0.10	–
19	335982.04	4337064.04	Картометрический метод	0.10	–
20	335982.92	4337064.59	Картометрический метод	0.10	–
21	335983.27	4337065.09	Картометрический метод	0.10	–
22	335983.43	4337066.02	Картометрический метод	0.10	–
23	335963.17	4337084.27	Картометрический метод	0.10	–
24	335964.03	4337085.23	Картометрический метод	0.10	–
25	335962.07	4337087.09	Картометрический метод	0.10	–
26	335970.45	4337096.73	Картометрический	0.10	–

СХЕМА РАСПОЛОЖЕНИЯ ГРАНИЦ ПУБЛИЧНОГО СЕРВИТУТА НА КАДАСТРОВОМ ПЛАНЕ ТЕРРИТОРИИ



Масштаб 1:500

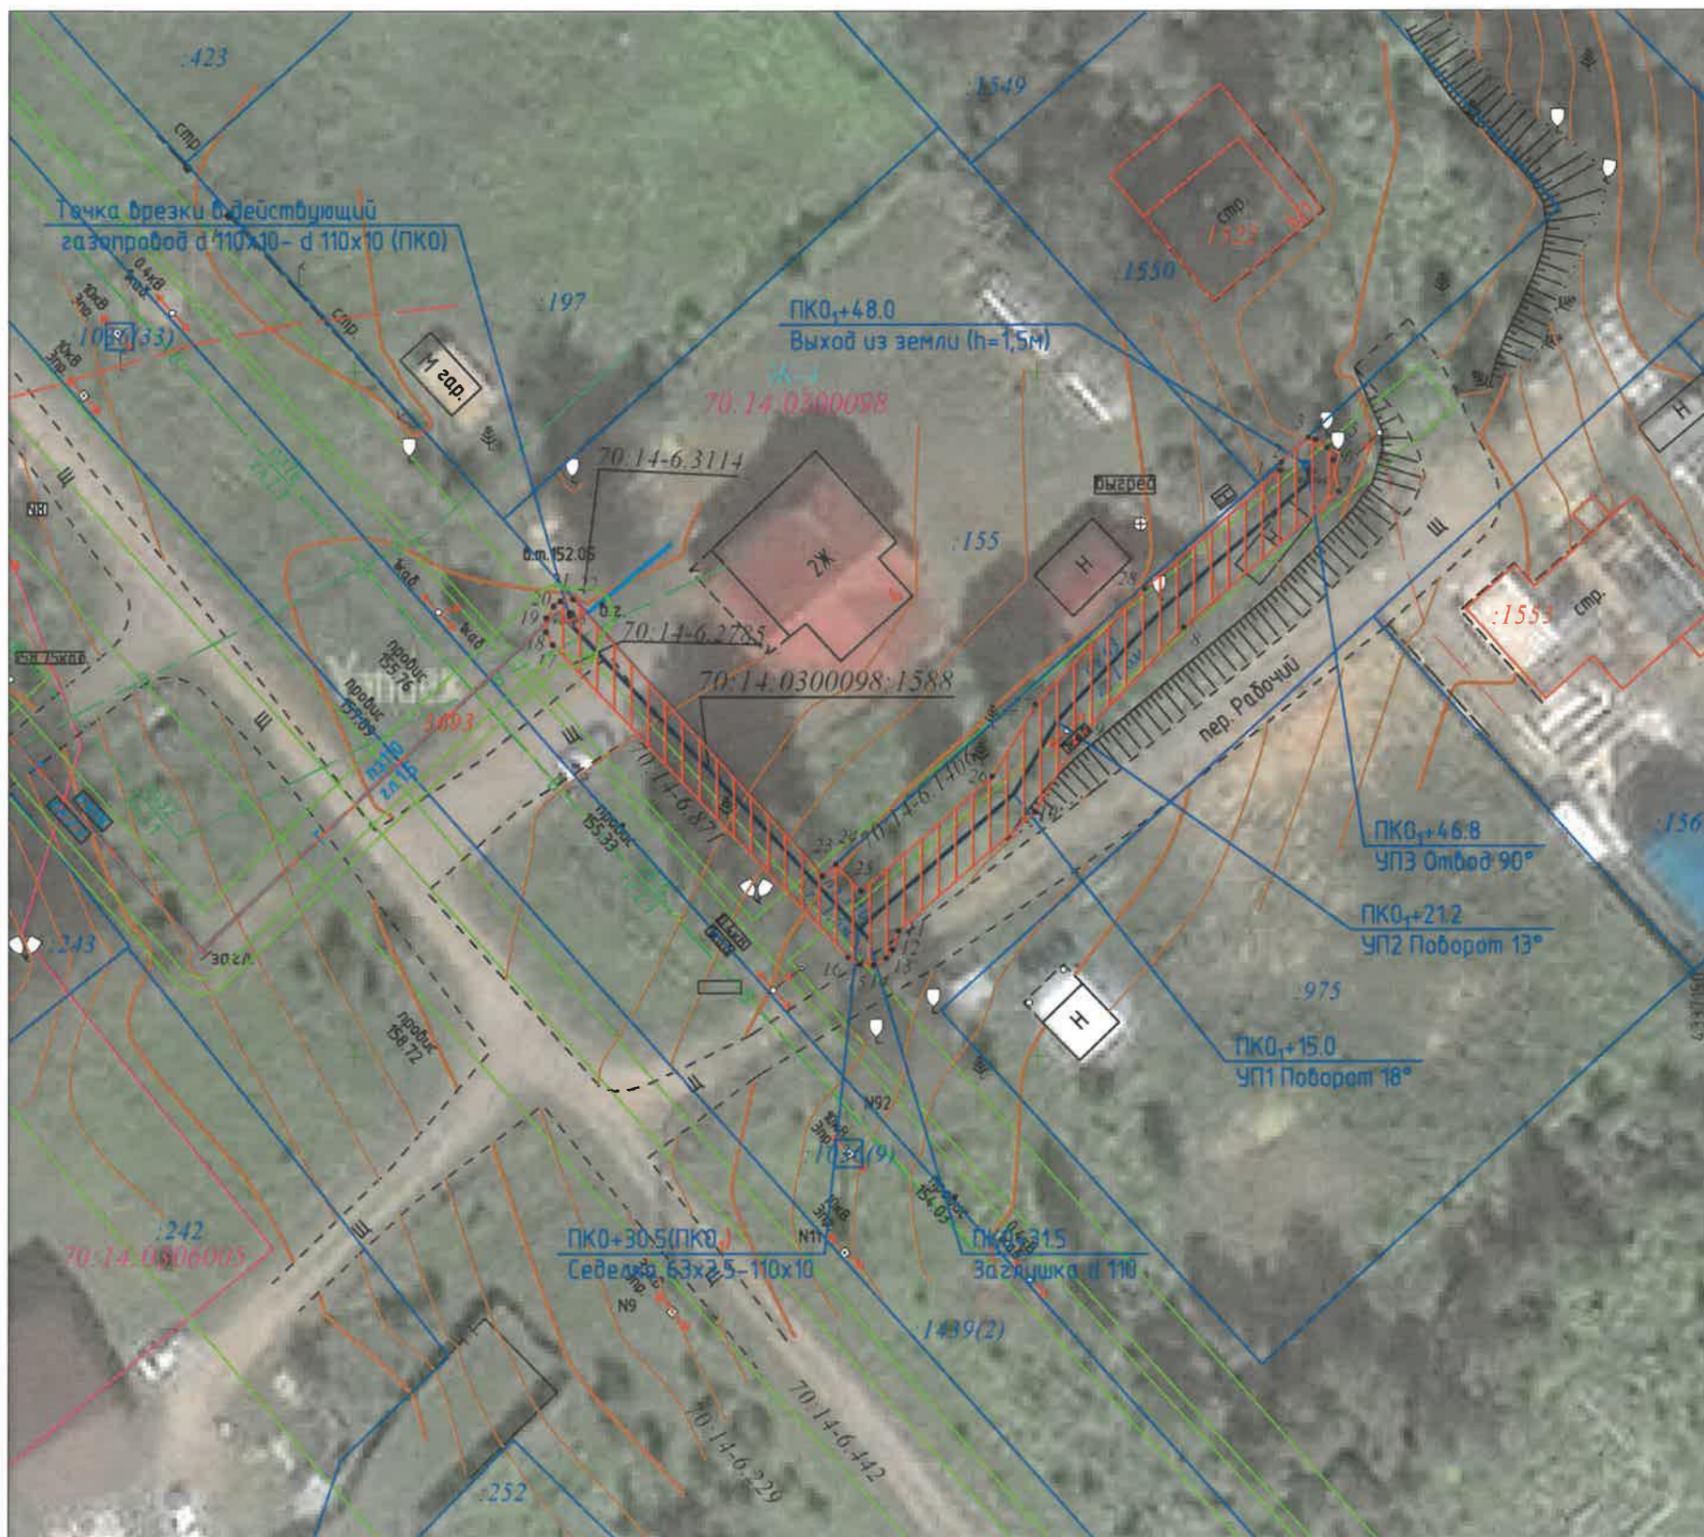

Условные обозначения:

- 1 Характерная точка границы публичного сервитута
- Граница публичного сервитута
- Ось существующего сооружения и обозначение кадастрового номера сооружения
- Границы земельных участков ЕГРН

- :26 Обозначение кадастрового номера земельного участка
- 70:21-6.1030 Граница/реестровый № зоны с особыми условиями использования территории
- 70:21:0000000 Номер кадастрового квартала
- Ж-3 Обозначение территориальной зоны

Площадь публичного сервитута 301 кв. м		
Средняя квадратическая погрешность положения характерной точки 0.10 м		
Система координат: МСК-70, зона 4		
Обозначение характерных точек границ	Координаты, м	
	№	Х
1	335992,82	4337117,86
2	335993,40	4337117,94
3	335995,20	4337119,94
4	335995,05	4337120,50
5	335994,47	4337121,36
6	335993,54	4337121,80
7	335991,25	4337122,21
8	335981,37	4337110,75
9	335973,28	4337103,07
10	335967,85	4337099,83
11	335959,18	4337089,85
12	335957,78	4337089,43
13	335957,16	4337088,98
14	335956,67	4337088,08
15	335956,69	4337087,04
16	335957,24	4337086,15
17	335980,11	4337064,51
18	335981,01	4337064,02
19	335982,04	4337064,04
20	335982,92	4337064,59
21	335983,27	4337065,09
22	335983,43	4337066,02
23	335963,17	4337084,27
24	335964,03	4337085,23
25	335962,07	4337087,09
26	335970,45	4337096,73
27	335975,71	4337099,89
28	335984,20	4337107,92
1	335992,82	4337117,86

Общая площадь публичного сервитута для эксплуатации существующего газопровода к жилому дому, расположенному по адресу: Российская Федерация, Томская область, Томский муниципальный район, Богашевское сельское поселение, с. Богашево, пер. Рабочий, 6/1 кадастровый номер сооружения 70:14:0300098:1588 - 301 кв.м.

№ пп	Кадастровый номер земельного участка /кадастрового квартала	Площадь части ЗУ/земель с налагаемыми ограничениями (обременениями), кв.м.
1	70:14:0300098	301



Кадастровый инженер Макажанова Ж.Е.

ТЕКСТОВОЕ ОПИСАНИЕ

местоположения границ населенных пунктов, территориальных зон

Прохождение границы		Описание прохождения границы
от точки	до точки	
1	2	3
-	-	-